



PIANTA PIANO TERRENO (scala 1:100)


Area oggetto di coibentazione - 86.10 mq

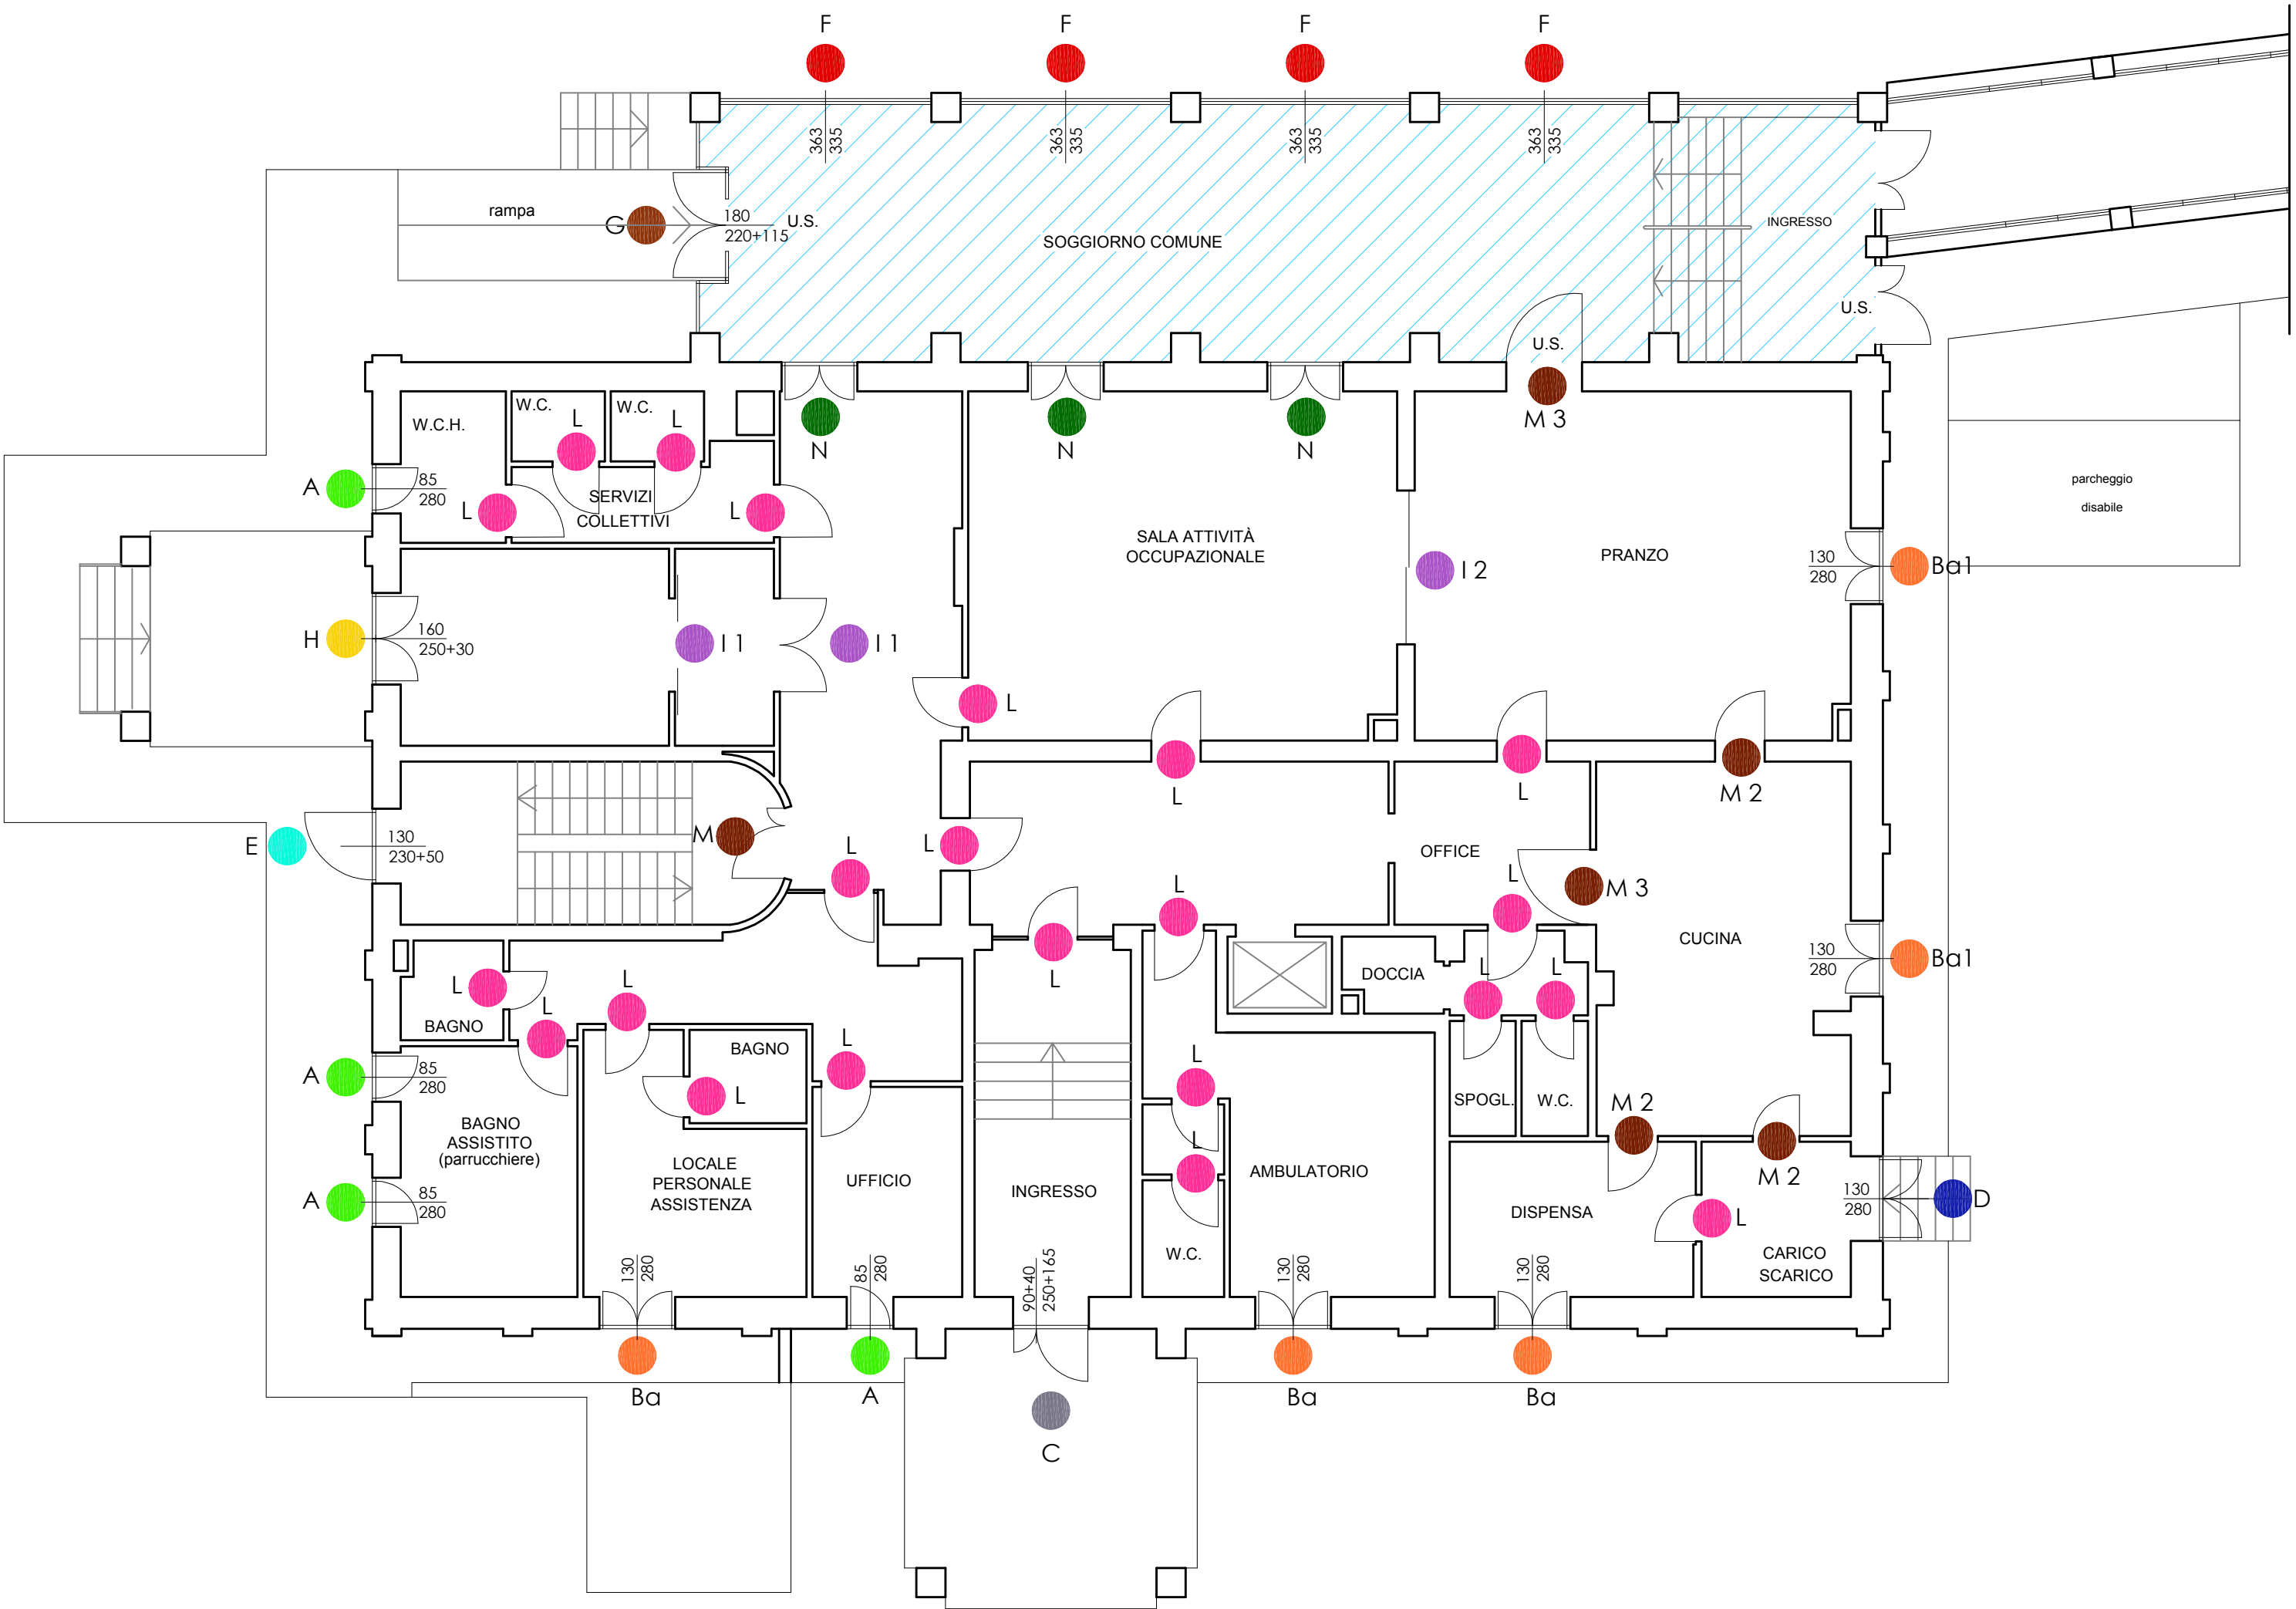

PIANTA PIANO PRIMO (scala 1:100)

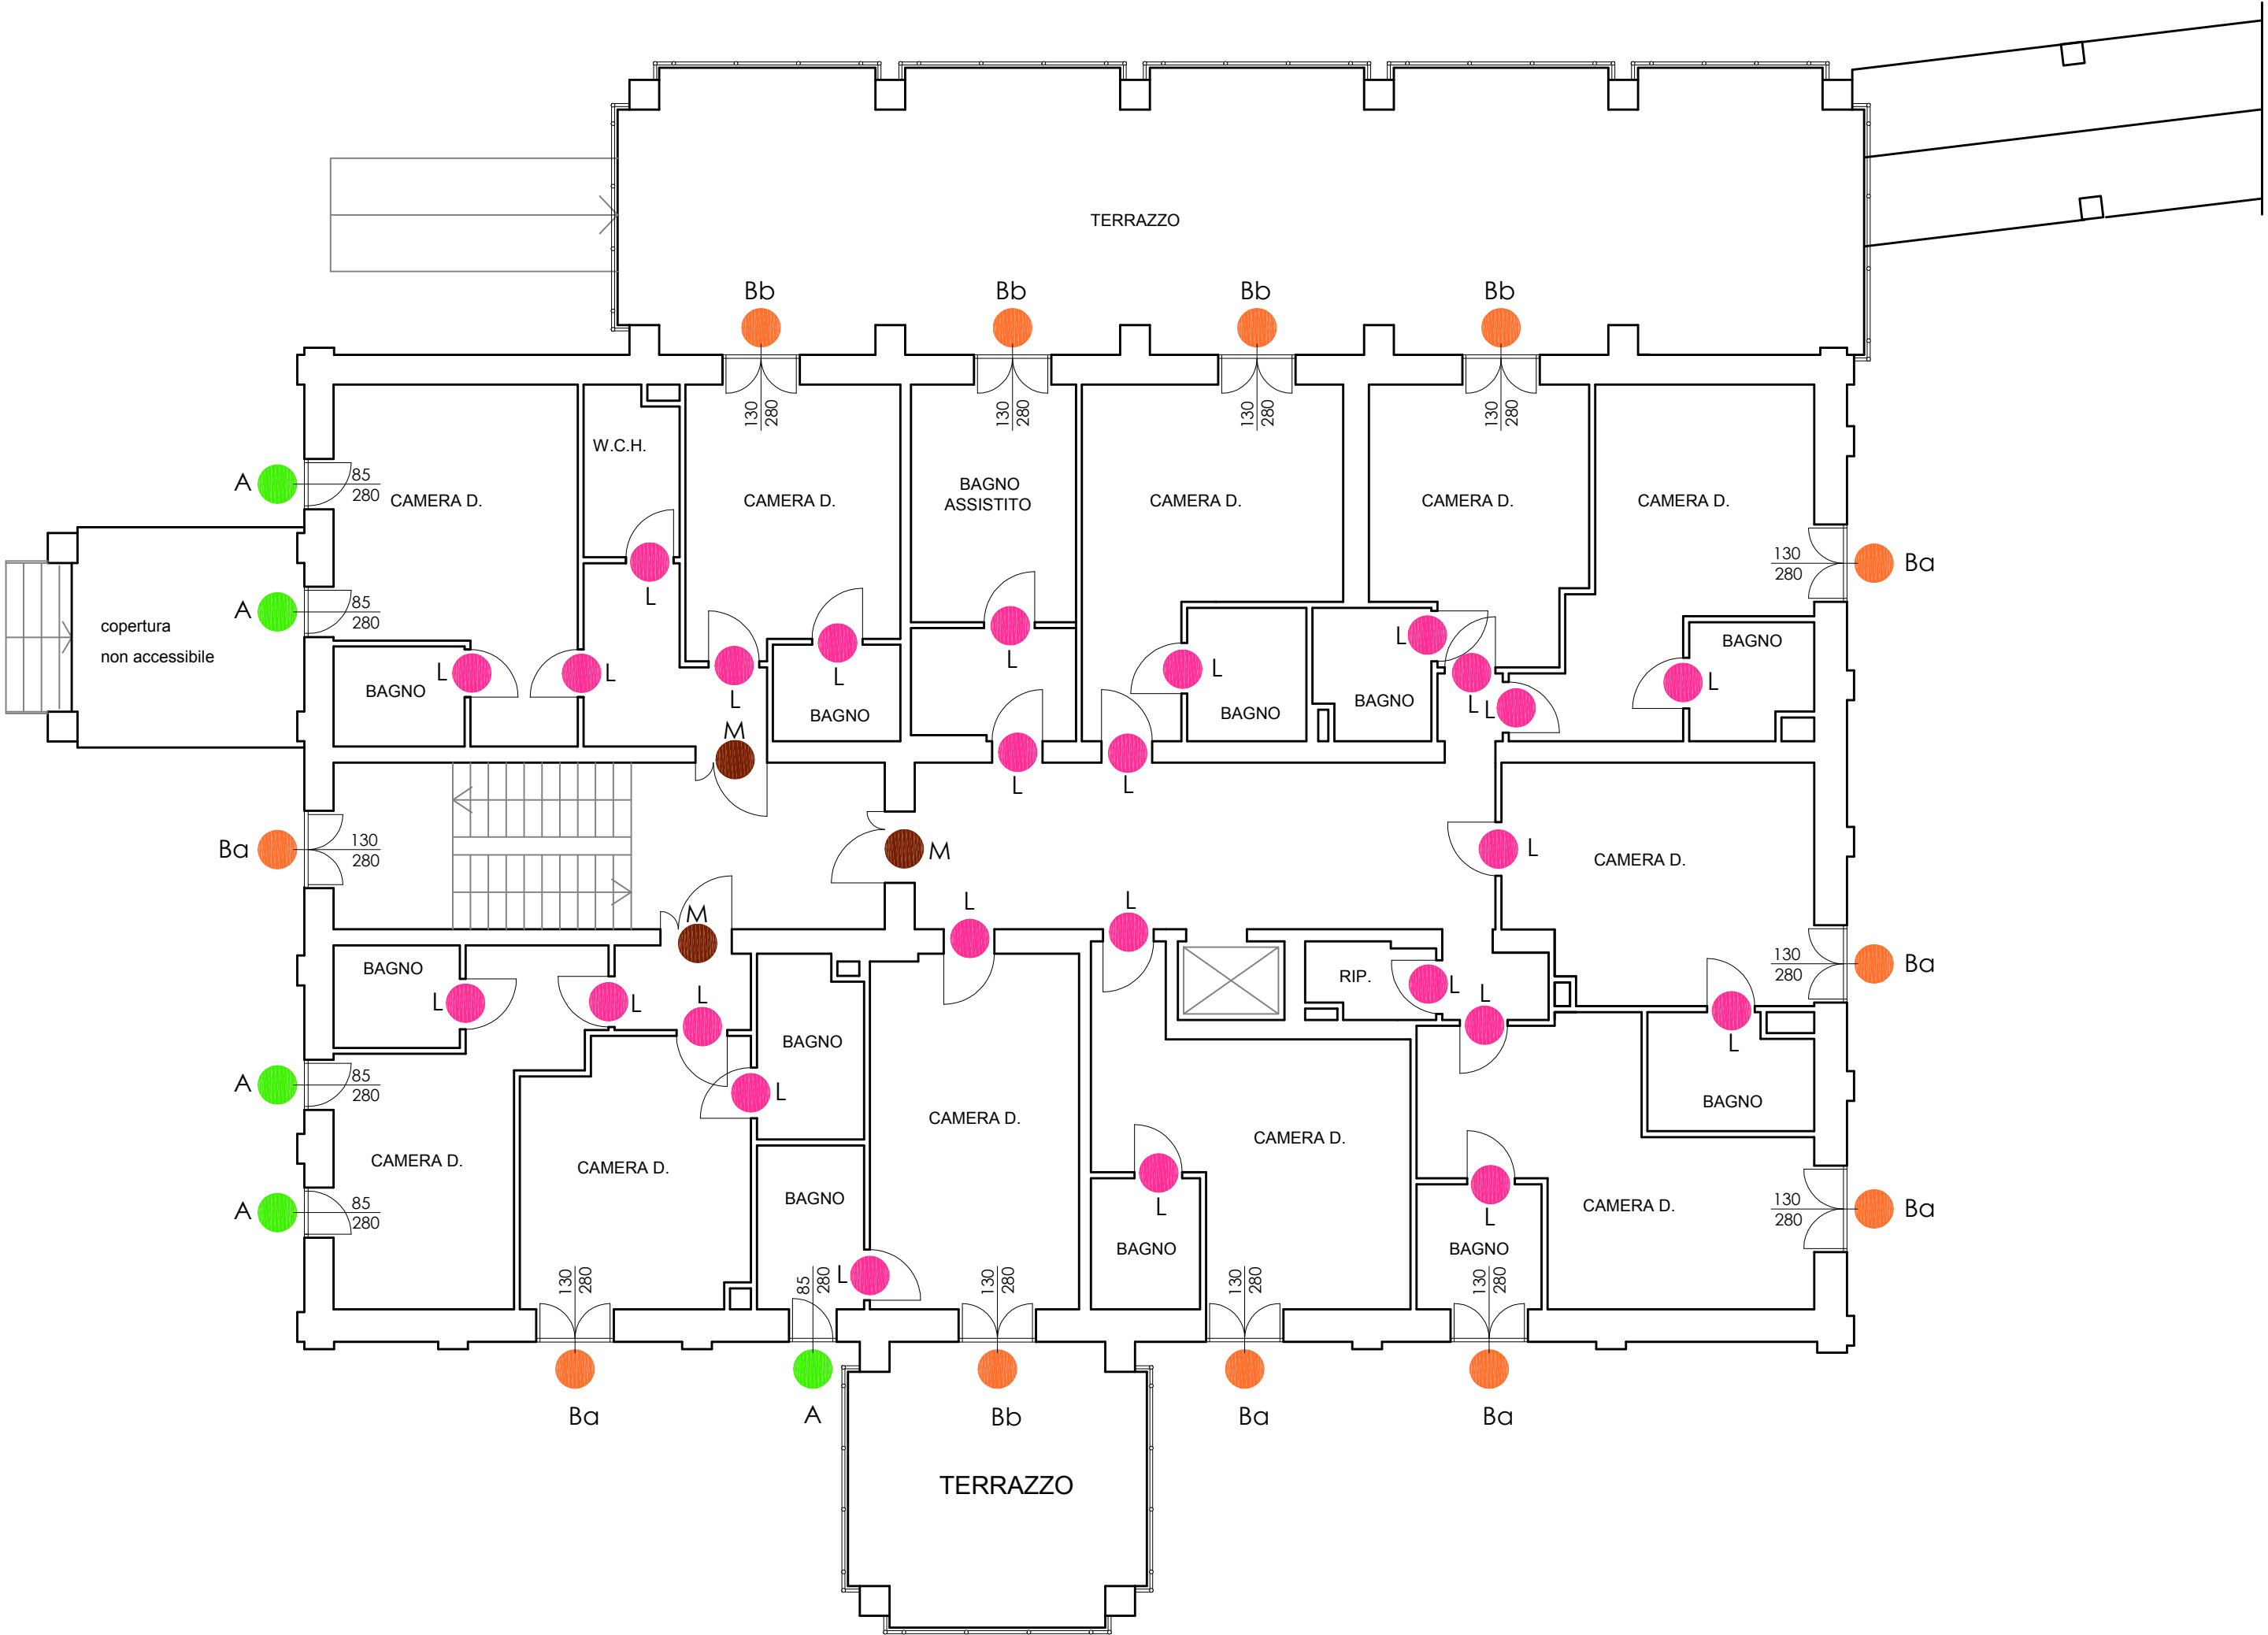

LEGENDA SERRAMENTI ESTERNI		QUANTITA'	DIMENSIONI	PERSIANE	MANIGLIONE ANTIPANICO	ZANZARIERA
A	Tipologia A - 1 anta	9	85x280 cm	SI'	NO	NO
Ba	Tipologia Ba - 2 ante con ringhiera	10	130x280 cm	SI'	NO	NO
Ba1	Tipologia Ba1 - 2 ante con ringhiera	2	130x280 cm	SI'	NO	SI'
Bb	Tipologia Bb - 2 ante senza ringhiera	5	130x280 cm	SI'	NO	NO
C	Tipologia C -	1	90+40x250+165 cm	NO	SI'	NO
D	Tipologia D - 2 ante cucina	1	130x280 cm	NO	SI'	SI'
E	Tipologia E - US	1	130x230+50 cm	NO	SI'	NO
F	Tipologia F - Veranda	4	363x335 cm	NO	NO	NO
G	Tipologia G - Ingresso Veranda	1	180x220+115 cm	NO	SI'	NO
H	Tipologia H - 2 ante (ex camera mort.)	1	160x250+30 cm	SI'	NO	NO
LEGENDA SERRAMENTI INTERNI						
I 1	Tipologia I 1 - 2 ante	2	160x210 cm			
I 2	Tipologia I 2 - 2 ante	1	265x210 cm			
L	Tipologia L - 1 anta	47	85x210 cm			
M 1	Tipologia M 1 - REI/US 2 ante	4	120x210 cm			
M 2	Tipologia M 2 - REI/US 1 anta	3	85x210 cm			
M 3	Tipologia M 3 - REI/US 1 anta	2	130x210 cm			
N	Tipologia N - 2 ante	3	130x280 cm			

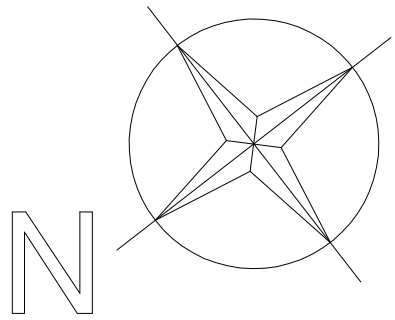

COMUNE DI VAL DELLA TORRE (TO)
via Val della Torre

Progetto:
Casa di riposo Rossi di Montelera:
Progetto esecutivo ai sensi del D.Lgs.163/06
Sostituzione dei serramenti esterni
Coibentazione del terrazzo
Tinteggiatura dei serramenti interni

Denominazione:
STATO DI PROGETTO : INDIVIDUAZIONE TIPOLOGIE ED
AREE DI INTERVENTO

Data:
18.12.2015

Scala:
1:100

Cod. Rif.:
11/2015/A.2

Committente:
Comune di VAL DELLA TORRE
Piazza Municipio, 1
10040 VAL DELLA TORRE (TO)
C.F. 86003470019 - P.I. 04209220013

Progettista:
Simona CURTETTI architetto
Via Magellano n.36
15100 Alessandria
tel. +39 0131 222352
fax +39 0131 220924
e-mail curtettiboido@tin.it
P.I. 01898670060

Collaboratore al progetto:
Madalina geom. Hardouan

Tavola:
A.2