



Comune di Val della Torre
SCUOLA ELEMENTARE "G.ASTRUA"
PIANTA PIANO TERRA - SITUAZIONE PROGETTO

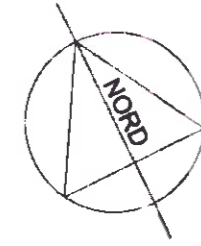

GIU. 2016

IL RESPONSABILE DEL CANTIERO
GESTIONE DEL TERRITORIO
Giuseppe BARBERO

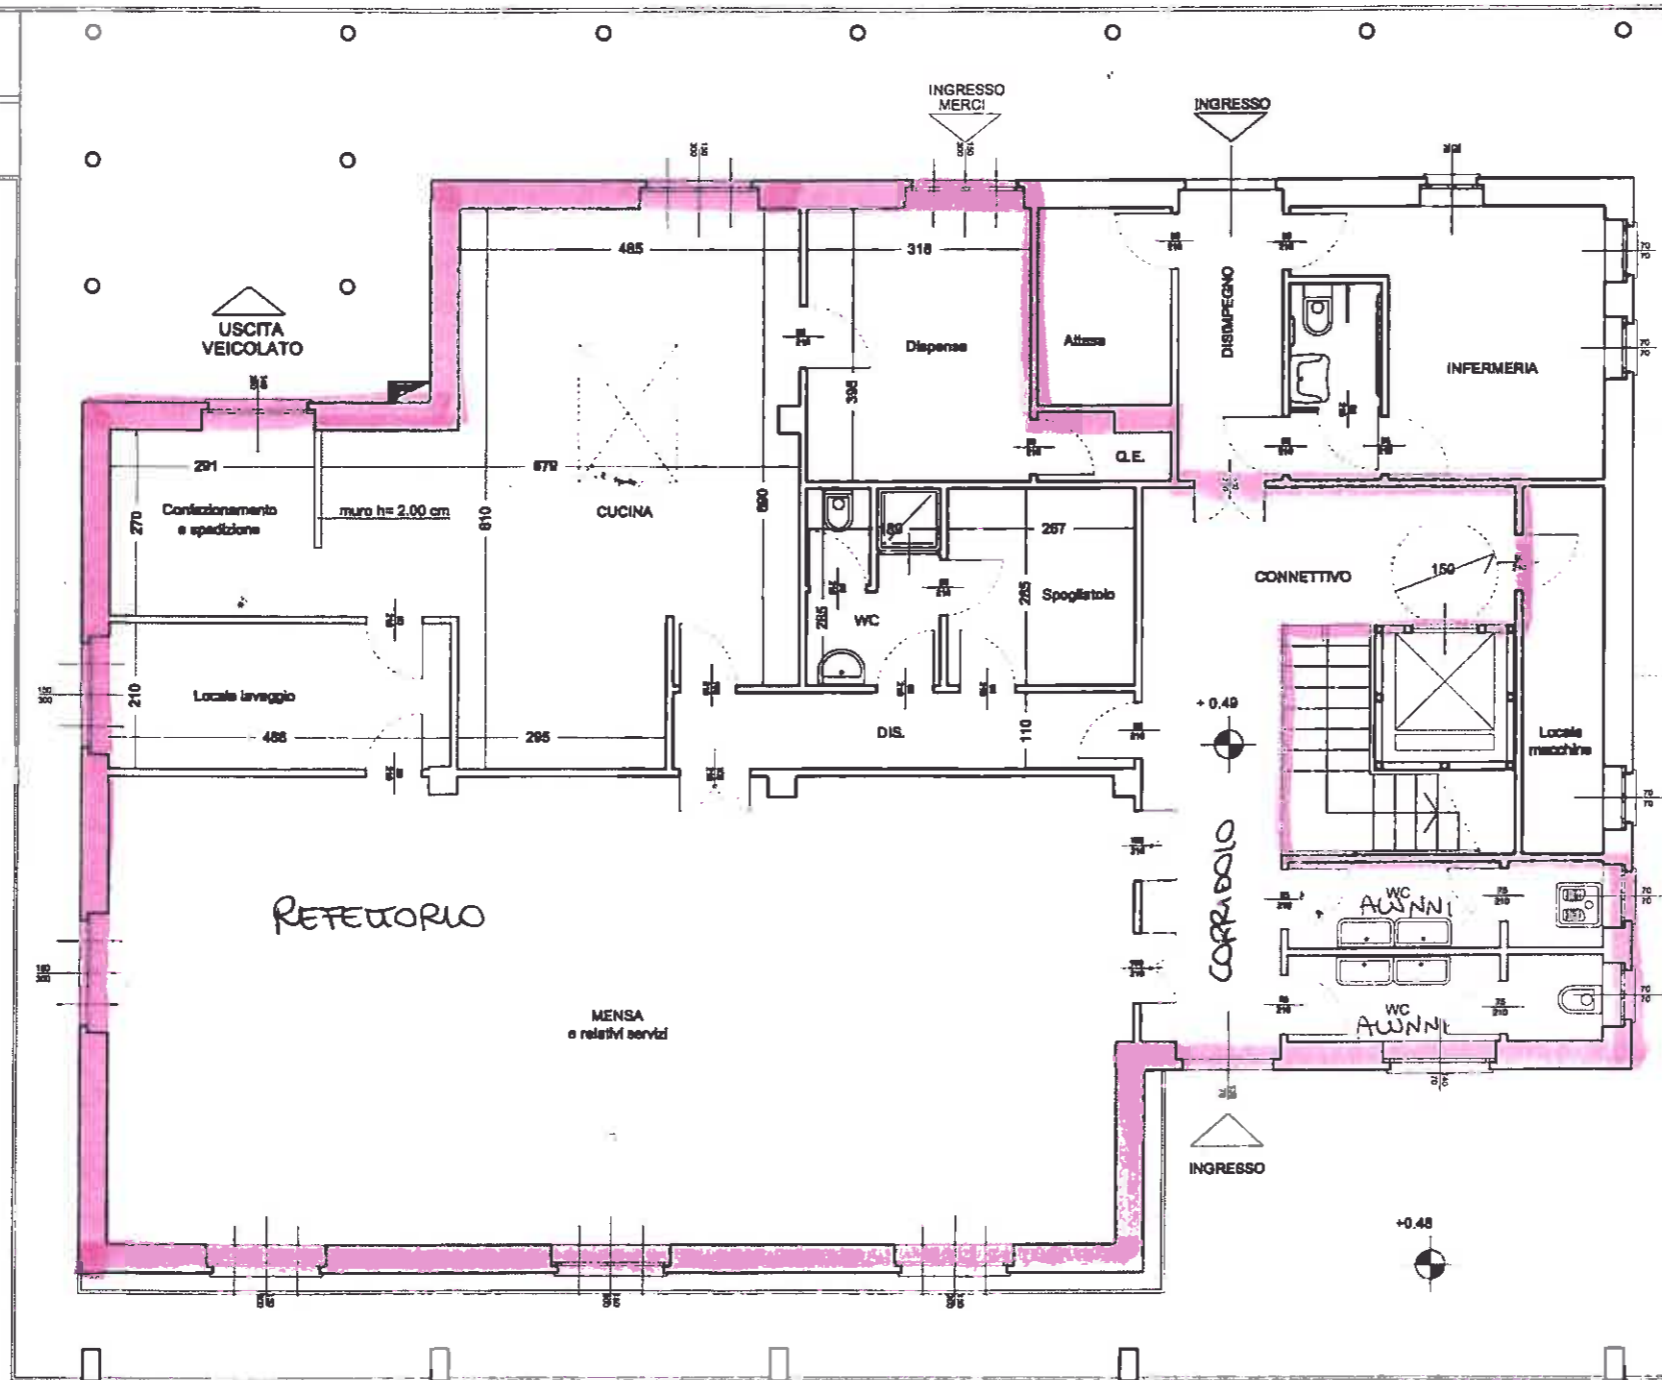

Scala 1:100