



completamento pensilina copertura accesso

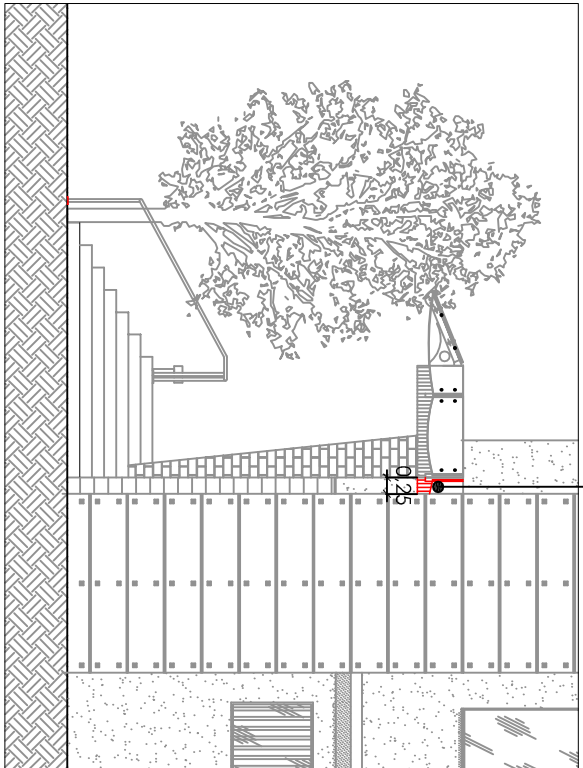


Copertura esistente

Ripristino muratura umida

Ripristino muratura umida

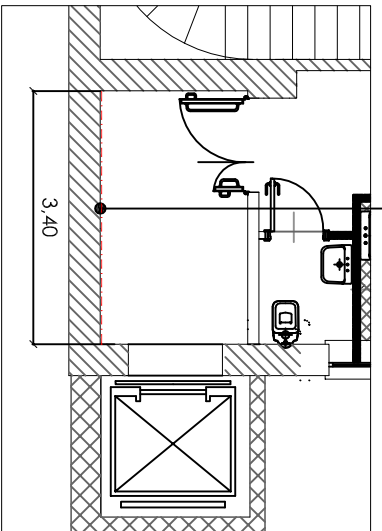

Realizzazione di copertura
in lastre isolanti a profilo
greco o ondulato

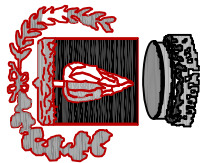

COMUNE DI ALPIGNANO
Provincia di Torino

LAVORI PER LA MESSA IN SICUREZZA DELLE
CENTRALI TERMICHE DEGLI EDIFICI COMUNALI
E DEGLI EDIFICI SCOLASTICI.

PROGETTO
ESECUTIVO

TAV 01


Progetto :Ufficio Tecnico comunale / Opere pubbliche / Progettazione

Direttore Area Tecnica:


Ufficio Tecnico Lavori Pubblici

geom. LOCURATOLO Vincenzo

Data: Settembre 2016

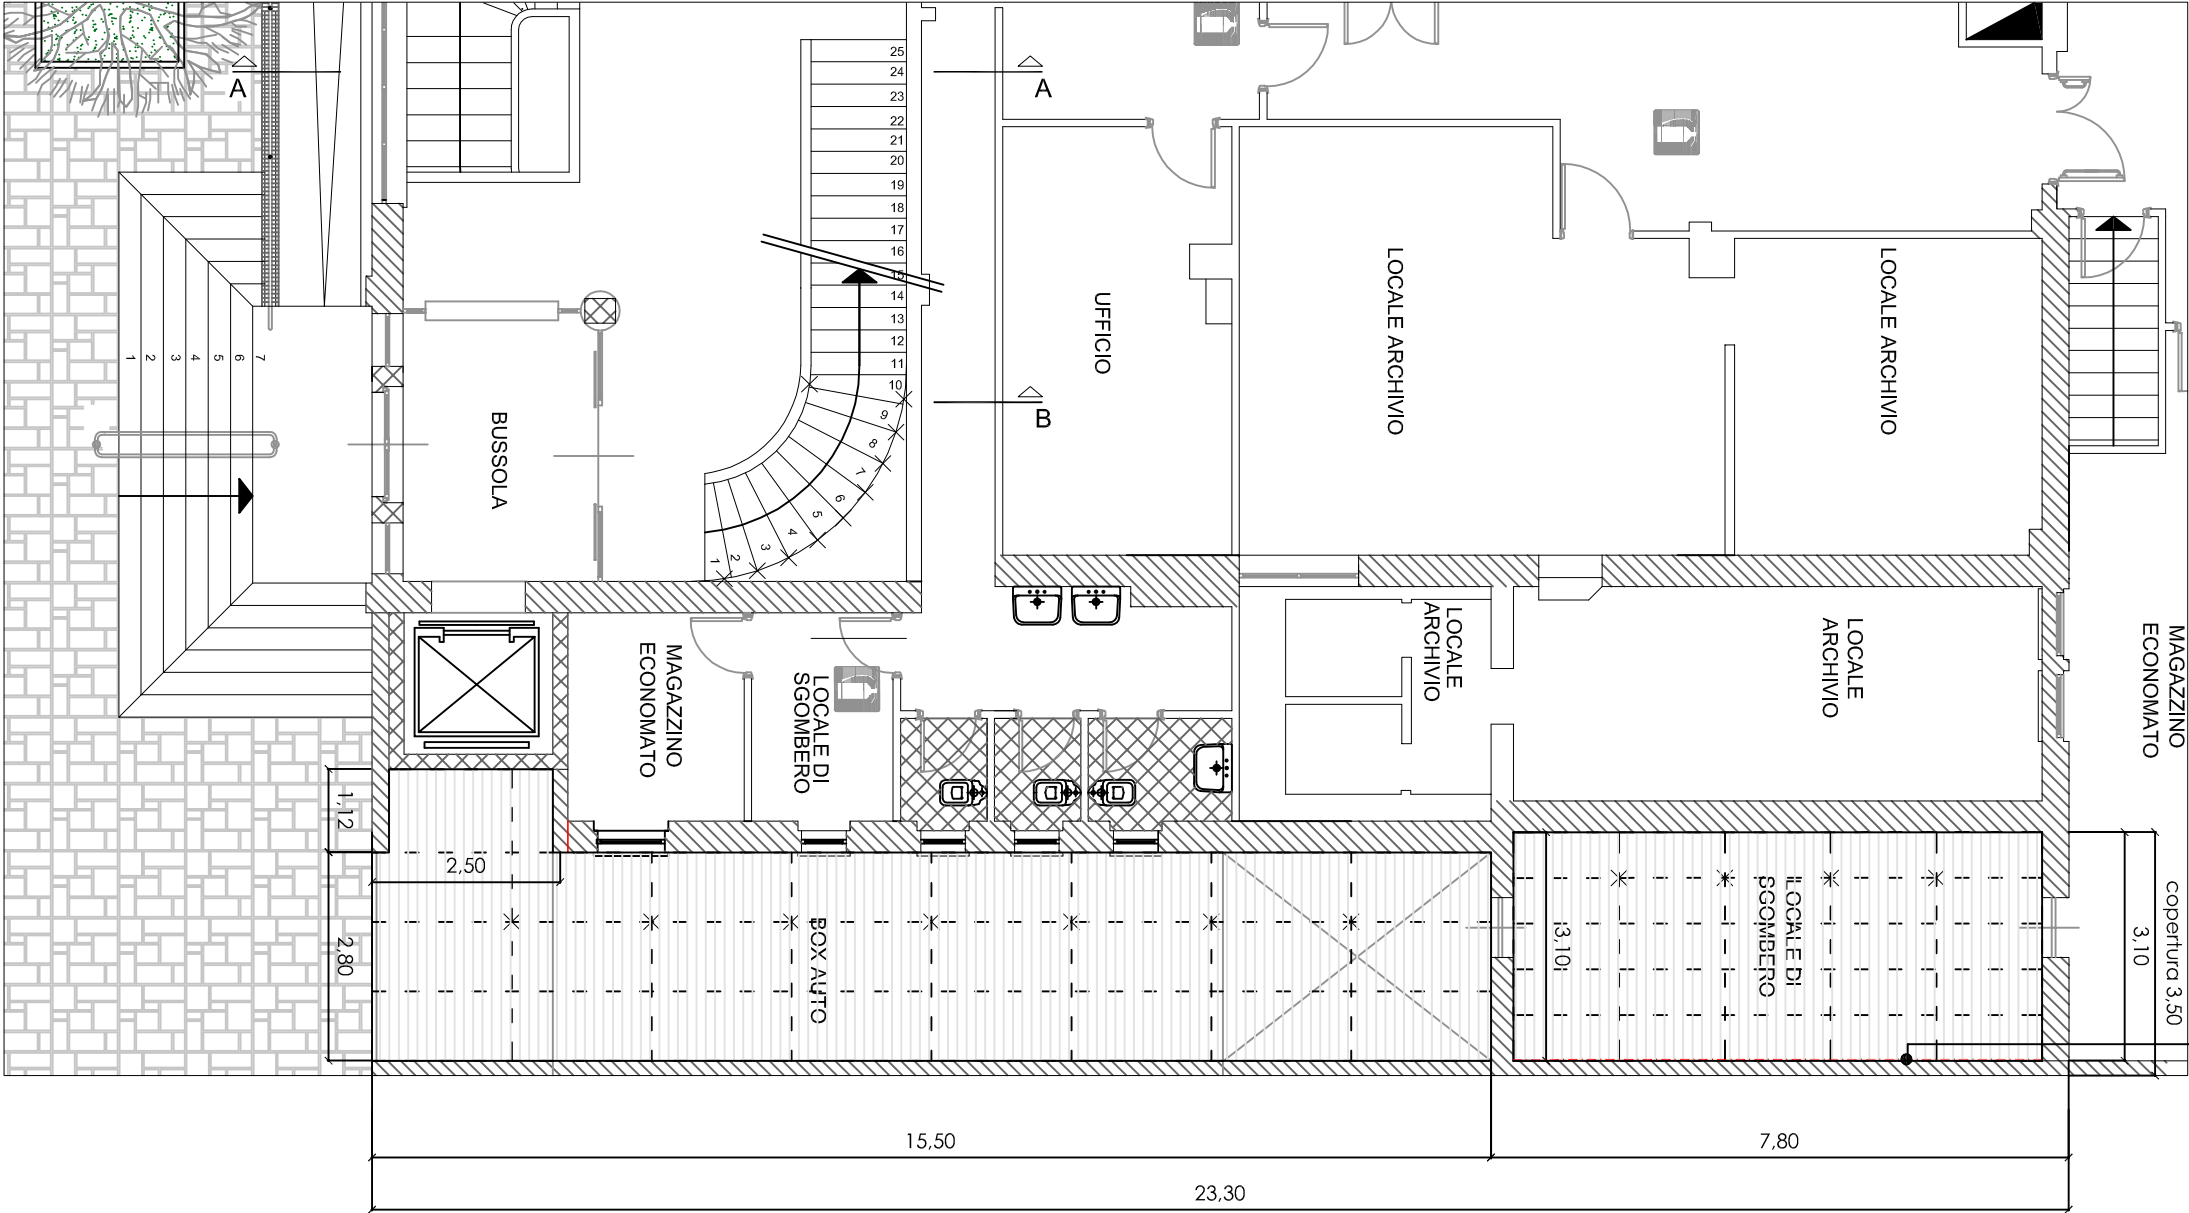

PIANTA PIANO TERRA
STATO DI FATTO scala 1:100

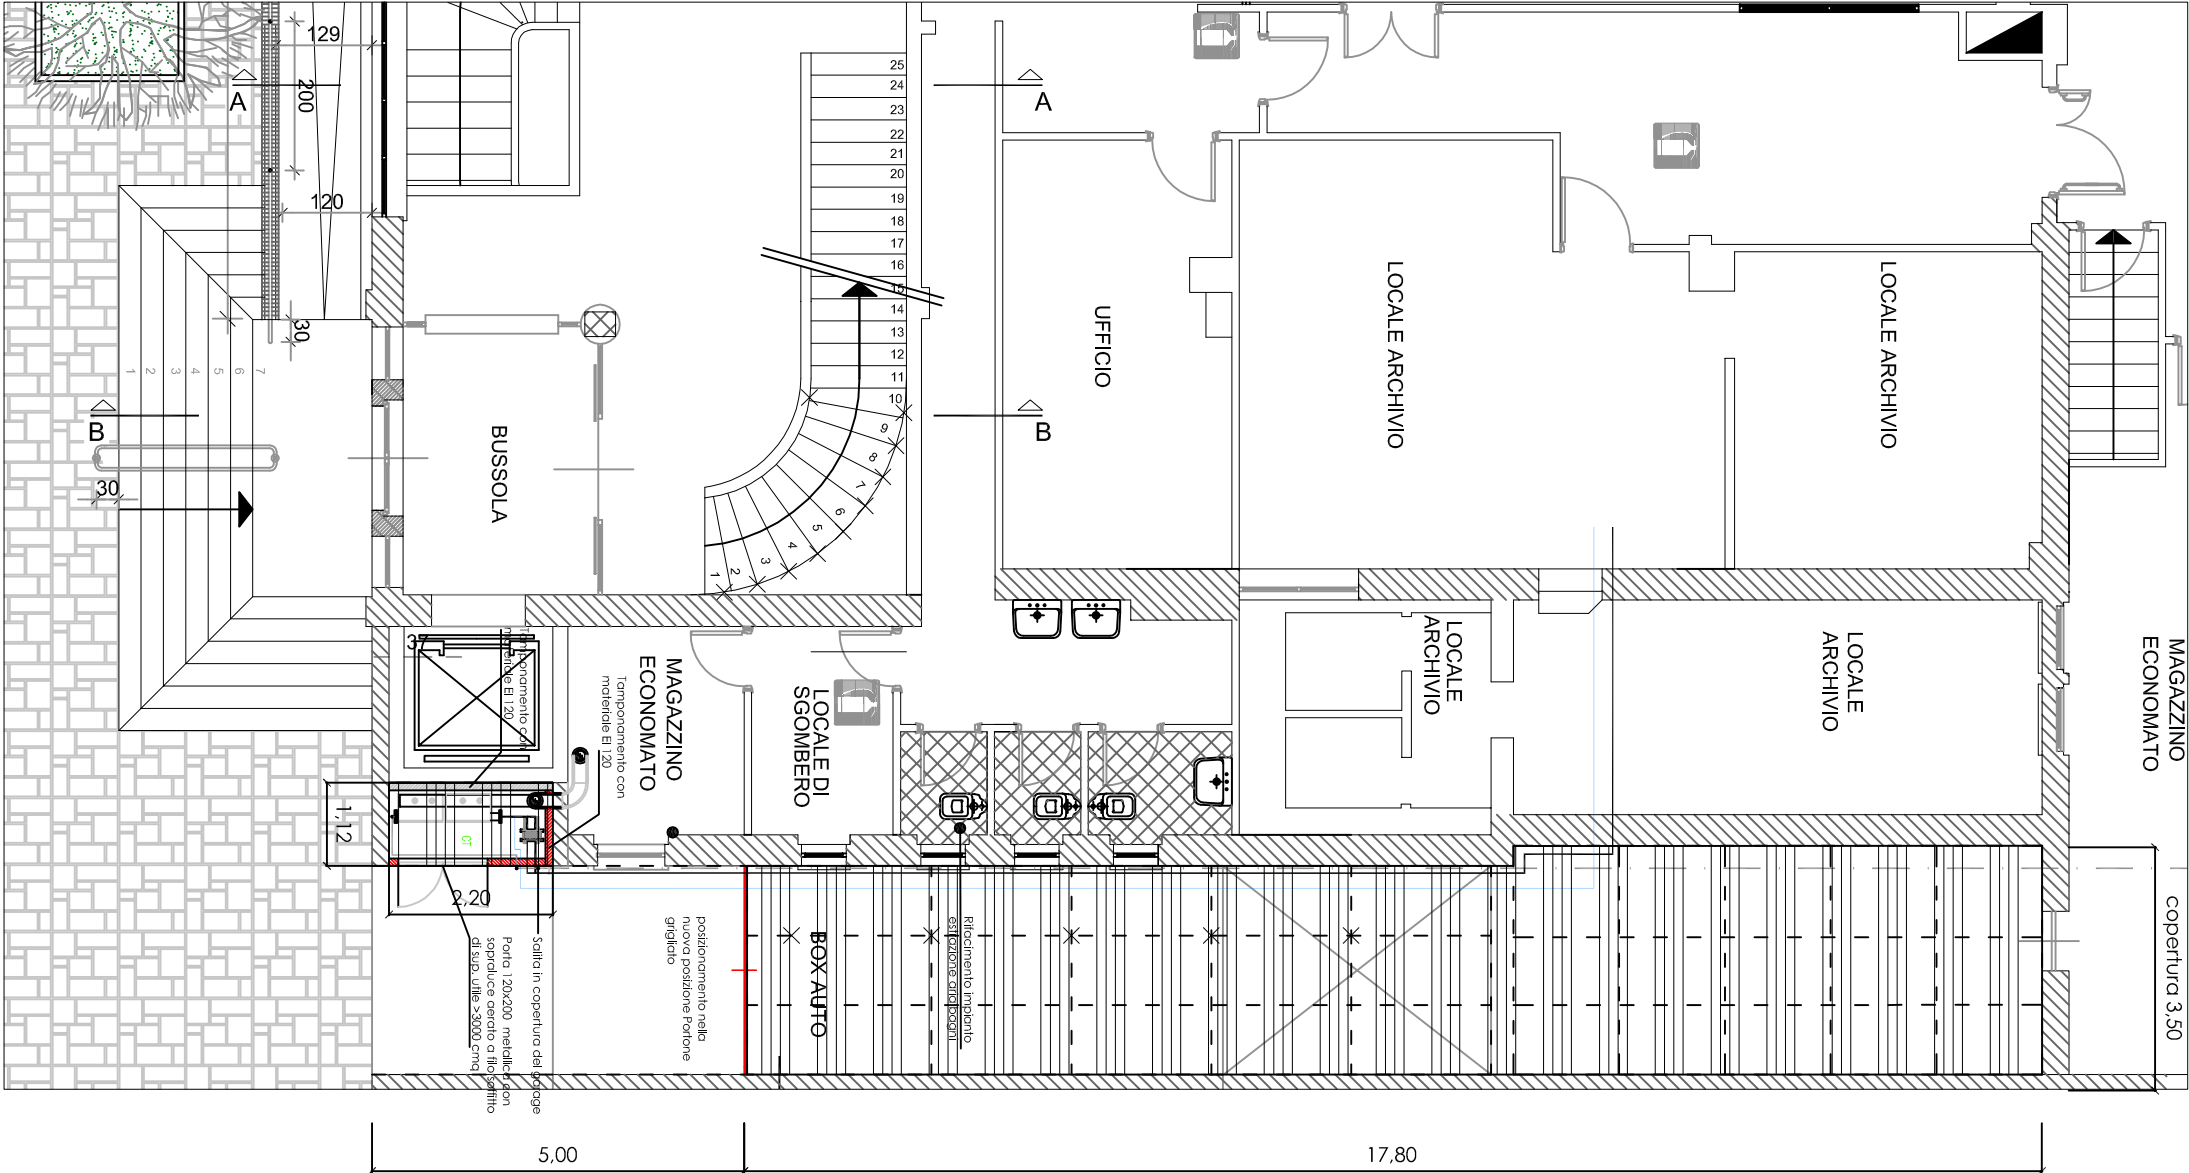

PIANTA PIANO TERRA
STATO IN PROGETTO scala 1:100