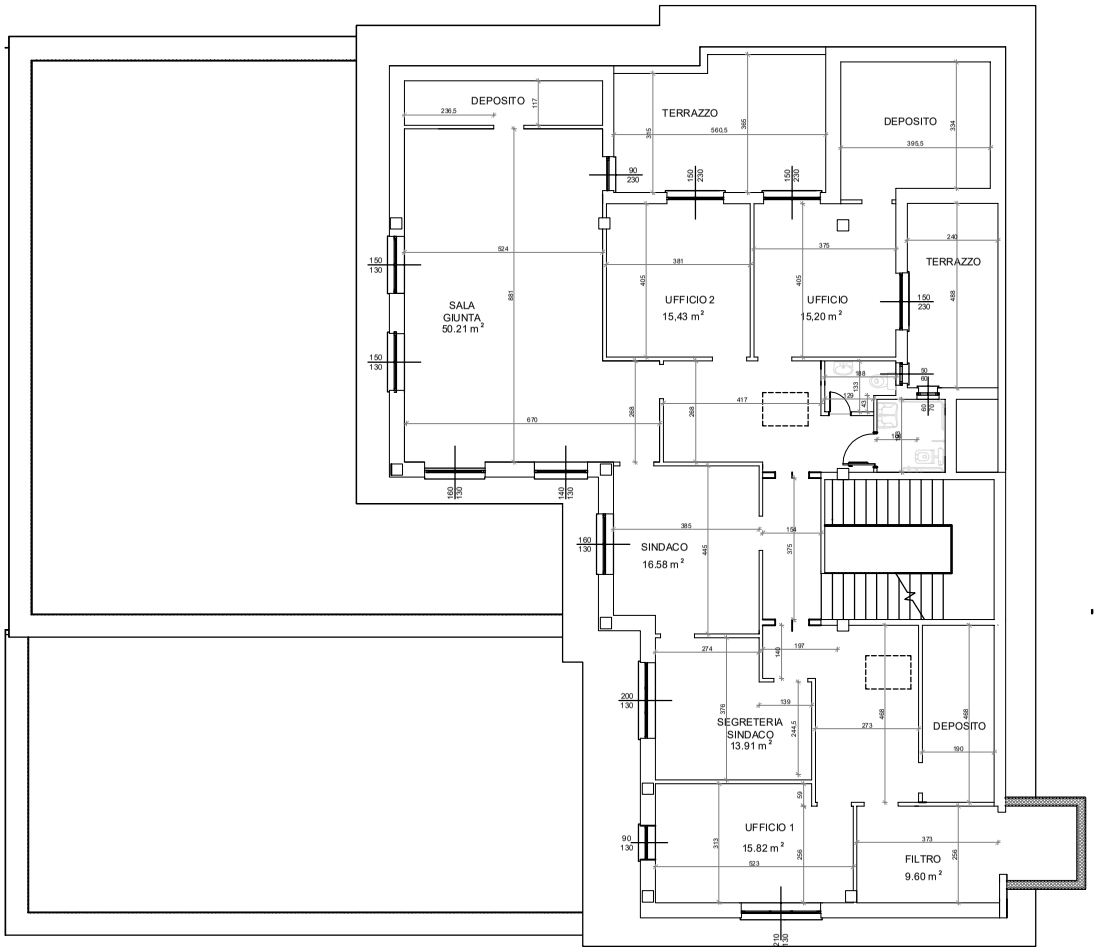

PALAZZO COMUNALE- SOTTOTETTO - SCALA 1:100