

COMUNE DI VAL DELLA TORRE (TO)
via Val della Torre

Progetto:

**Casa di riposo Rossi di Montelera:
Progetto esecutivo ai sensi del D.Lgs.163/06
Sostituzione dei serramenti esterni
Coibentazione del terrazzo
Tinteggiatura dei serramenti interni**

Denominazione:

ABACO DEI SERRAMENTI - STATO ATTUALE

Data: 18.12.2015

Scala: varie

Cod. Rif.: 11/2015/A.4

Committente:

Comune di VAL DELLA TORRE
Piazza Municipio, 1
10040 VAL DELLA TORRE (TO)
C.F. 86003470019 - P.I. 04209220013

Progettista:

Simona CURTETTI architetto
Via Magellano n.36
15100 Alessandria
tel. +39 0131 222352
fax +39 0131 220924
e-mail curtettiboido@tin.it
P.I. 01898670060




Tavola:

A.4

Collaboratore al progetto:

Madalina geom. Hordouan

SEZIONE VERTICALE

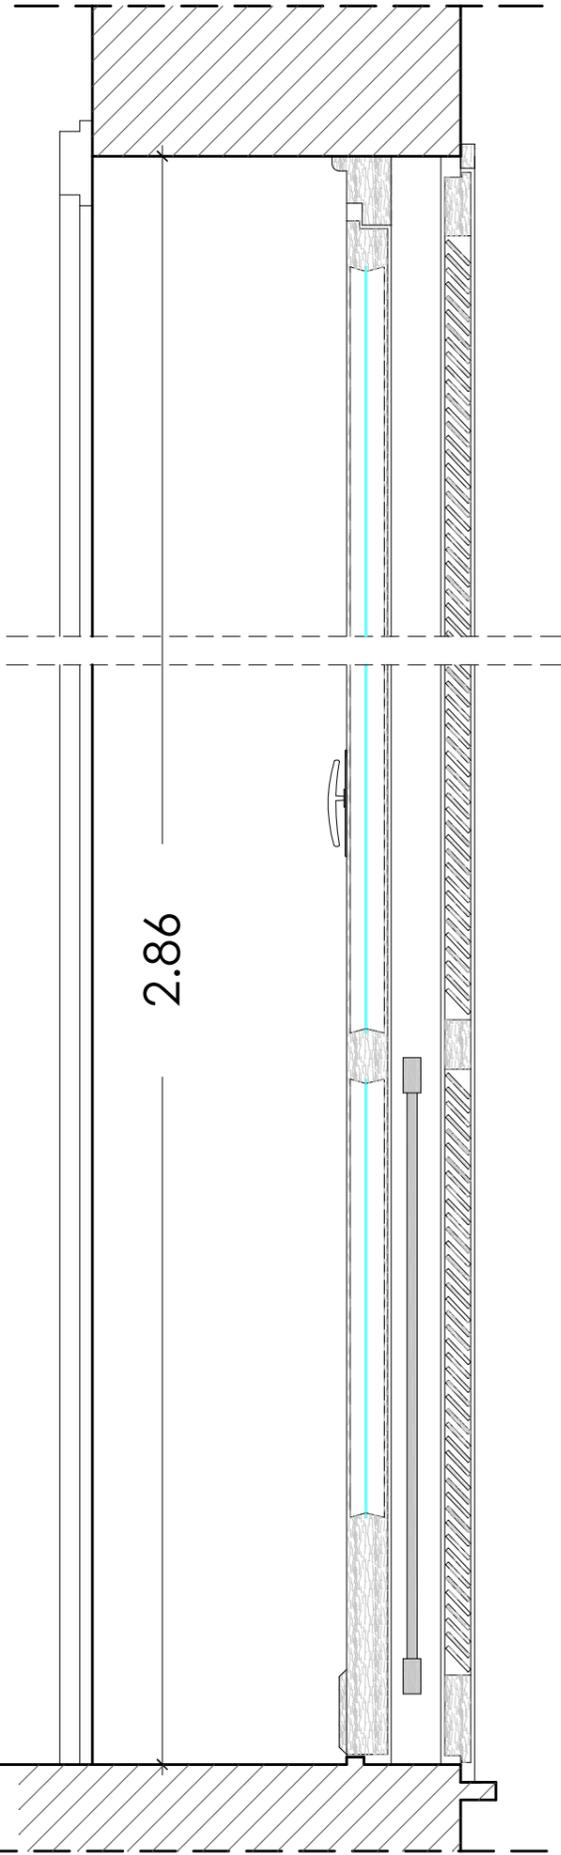

2.86

scala 1:10


TIPOLOGIA A - 1 anta

Descrizione

Serramento originale monoblocco in legno di pino con vetro singolo comprensivo di scuri interni e persiana esterna in legno di pino.
Ad anta singola a tirare
Con balaustra
Senza zanzariera



SEZIONE ORIZZONTALE

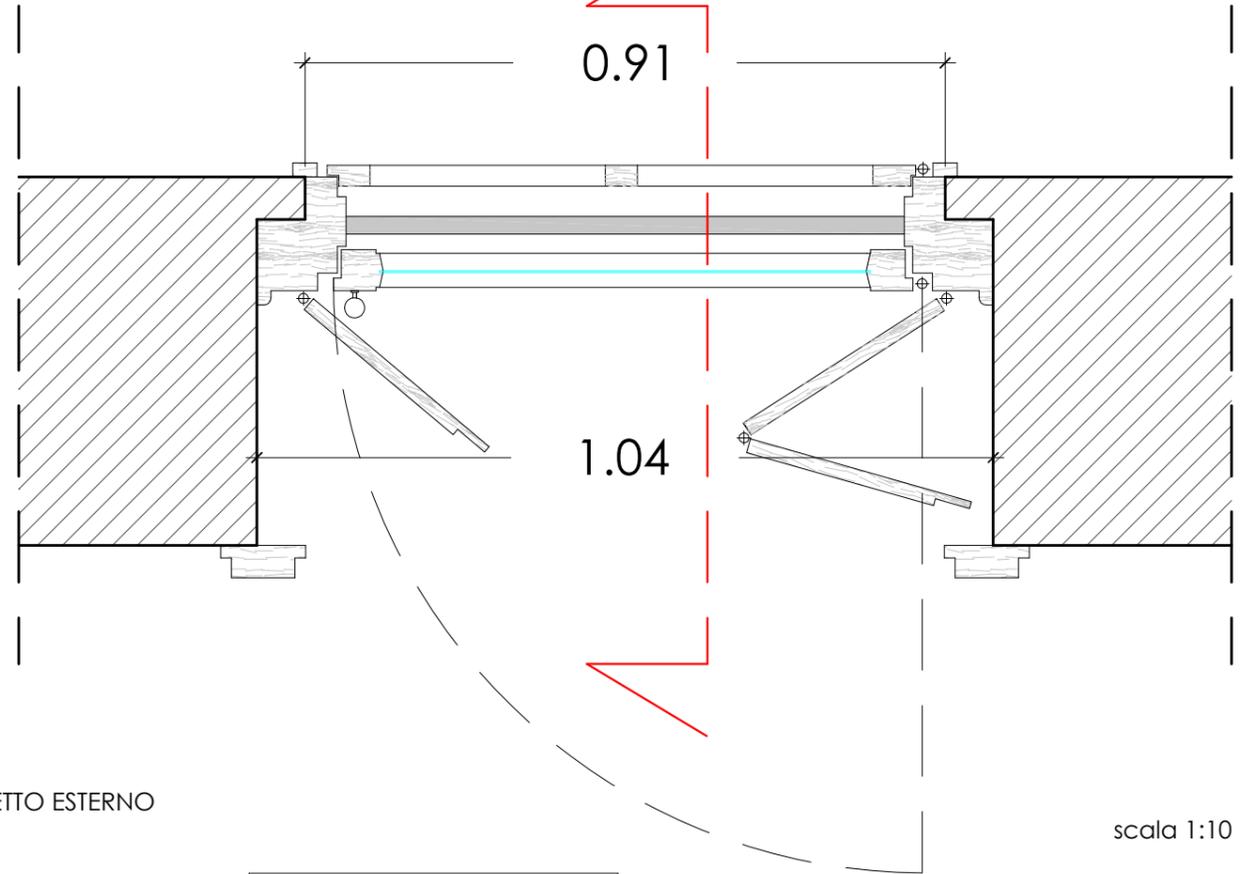


0.91

1.04


scala 1:10

PROSPETTO INTERNO

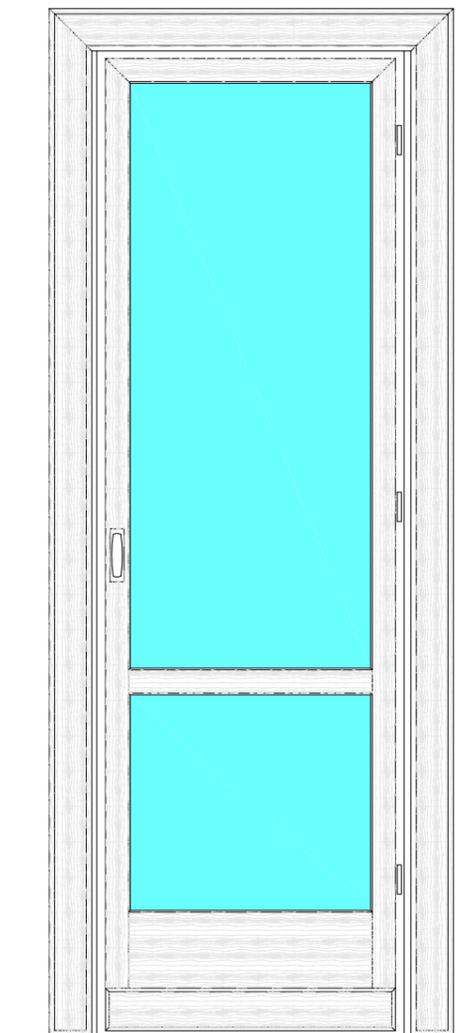

scala 1:20

PROSPETTO ESTERNO

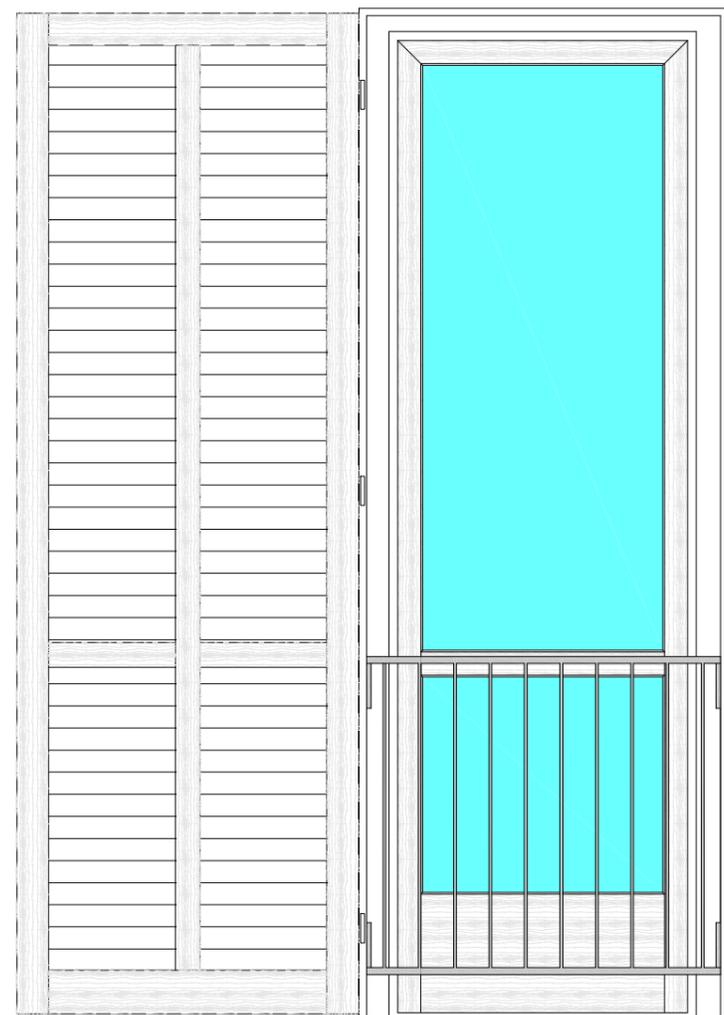


scala 1:20

	vetro
	muro
	legno
	ringhiera

Tavola:

A.4 A

SEZIONE VERTICALE

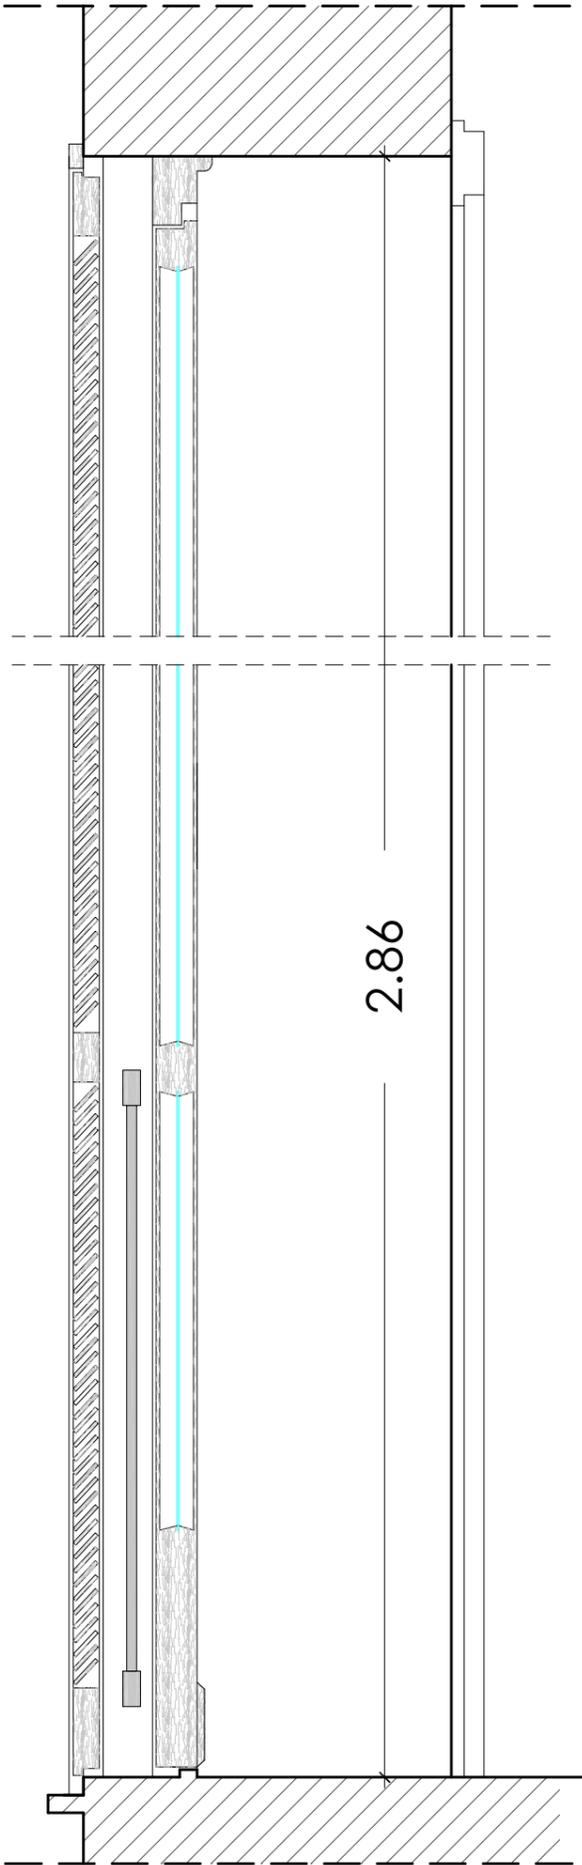

2.86

scala 1:10


TIPOLOGIA Ba - 2 ante con ringhiera

Descrizione


Serramento originale monoblocco in legno di pino con vetro singolo comprensivo di scuri interni e persiana esterna in legno di pino.
A due ante a tirare
Con balaustra
Senza zanzariera



SEZIONE ORIZZONTALE

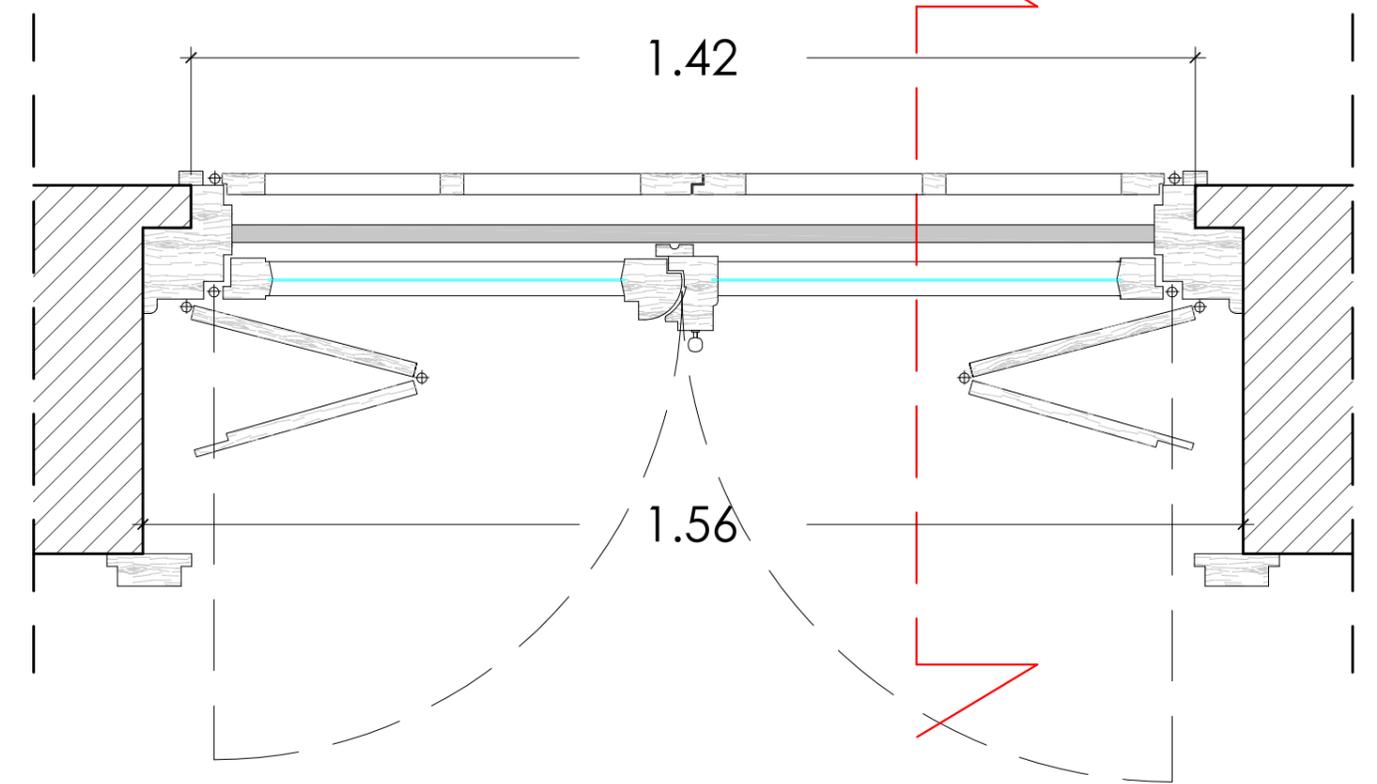


PROSPETTO INTERNO

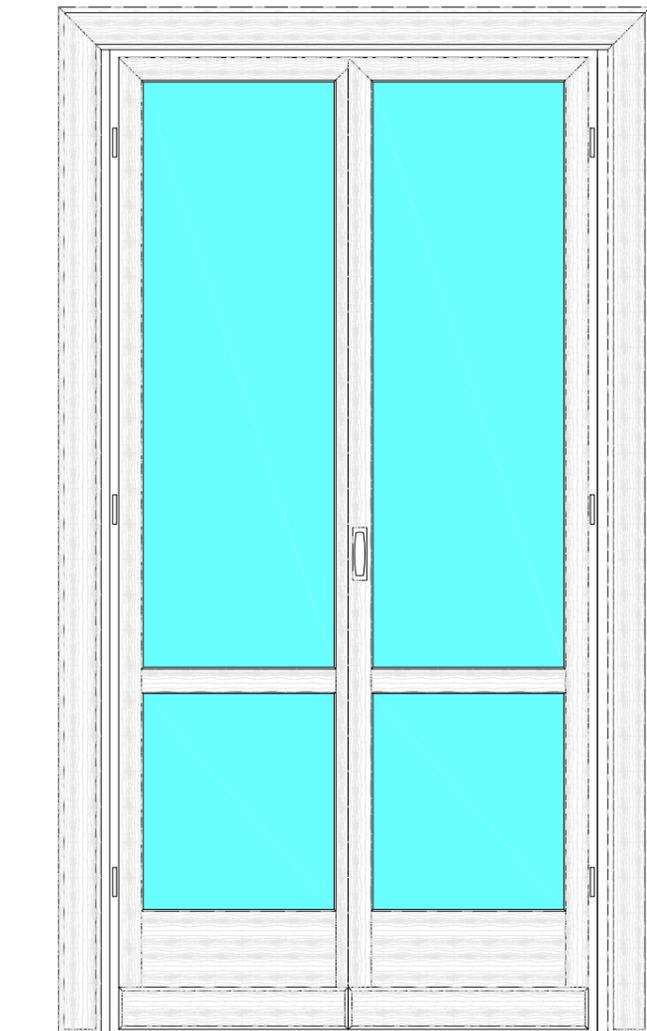

scala 1:20

PROSPETTO ESTERNO

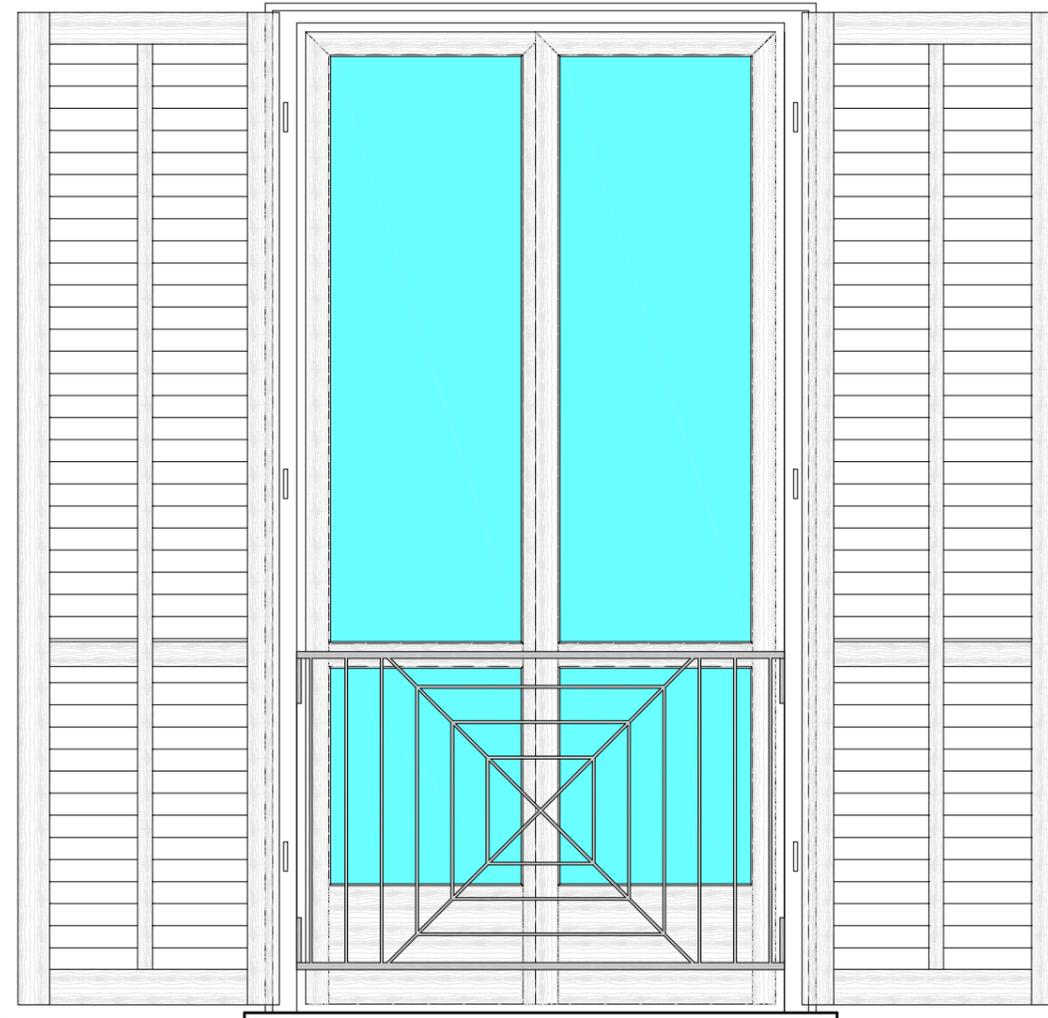


scala 1:20

	vetro
	muro
	legno
	ringhiera

Tavola:

A.4 Ba

SEZIONE VERTICALE

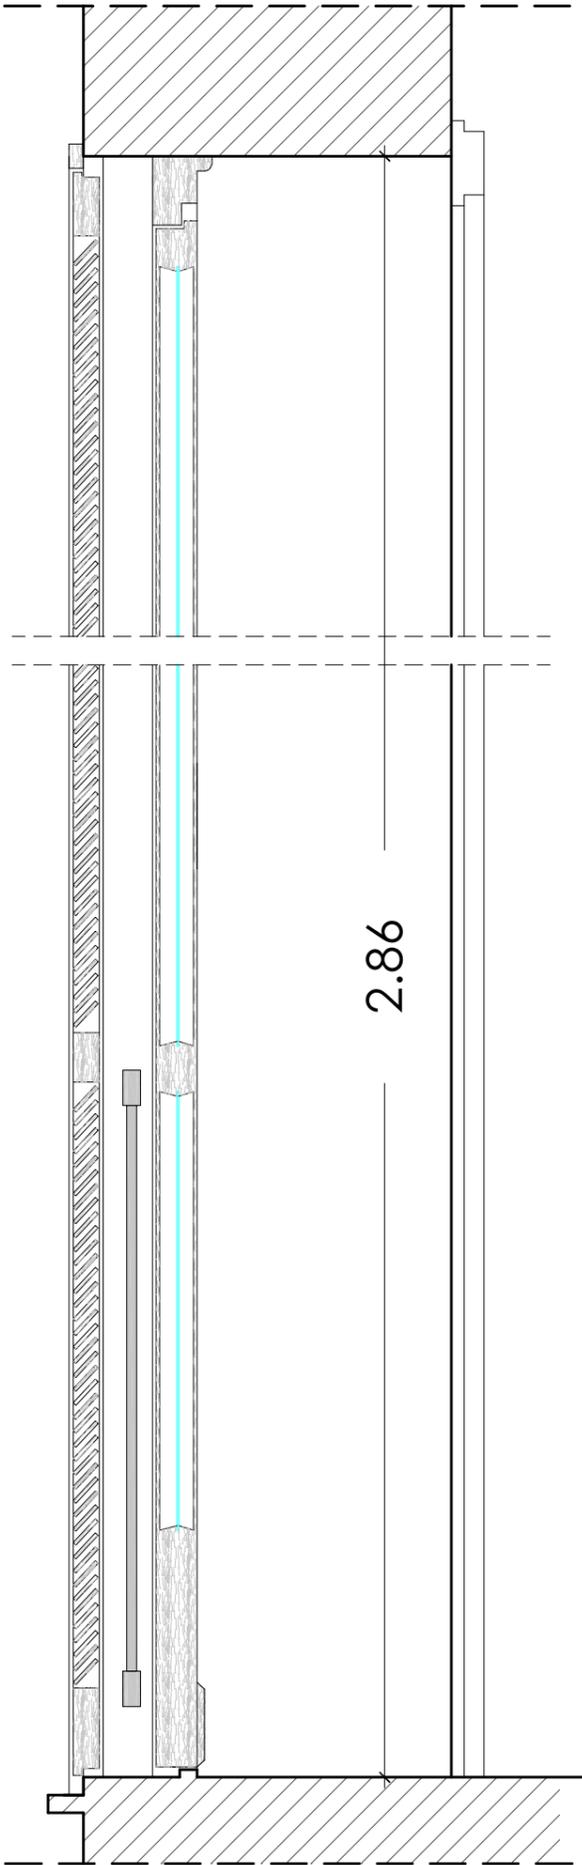

2.86

scala 1:10


TIPOLOGIA Ba1 - 2 ante con ringhiera e zanzariera

Descrizione


Serramento originale monoblocco in legno di pino con vetro singolo comprensivo di scuri interni e persiane esterne in legno di pino.
A due ante a tirare
Con balastra
Con zanzariera esterna



SEZIONE ORIZZONTALE

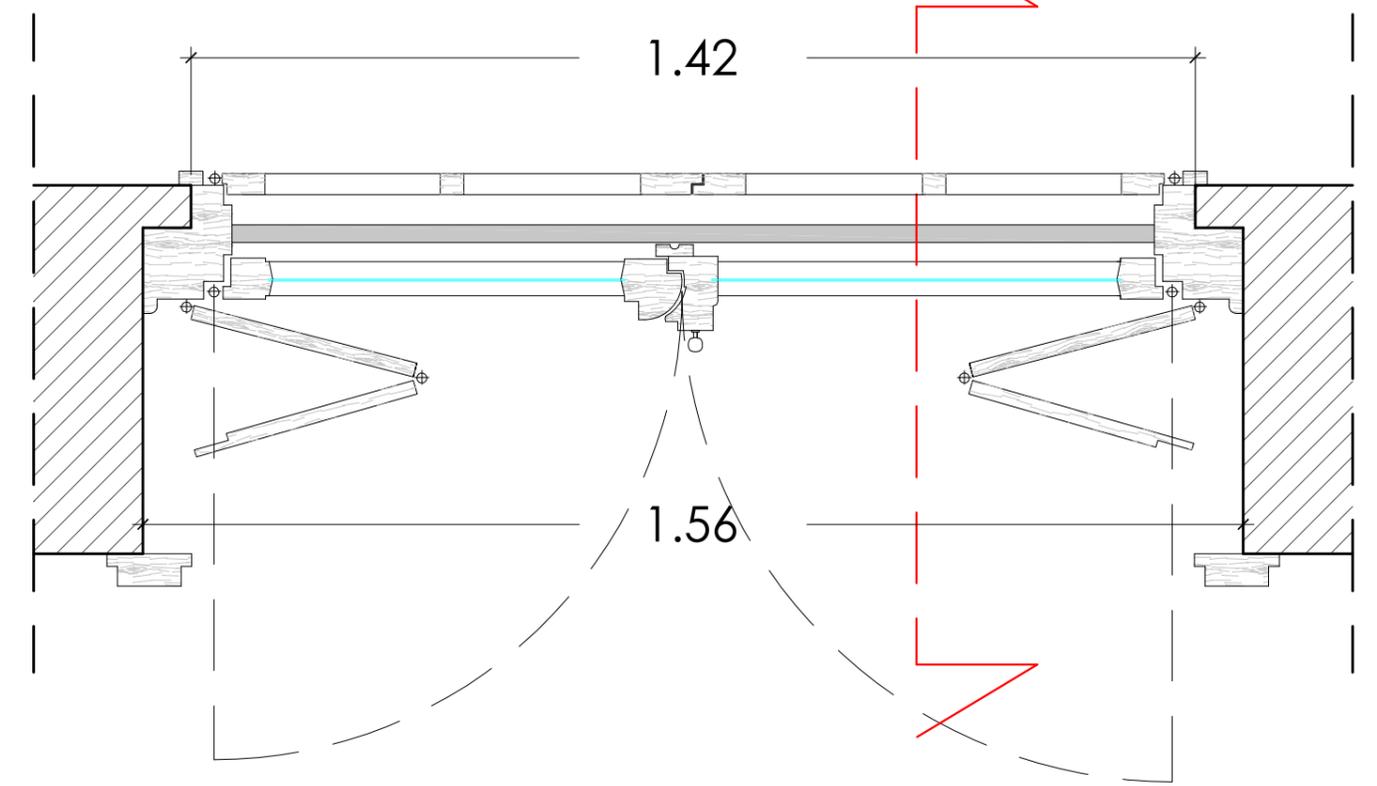


PROSPETTO INTERNO

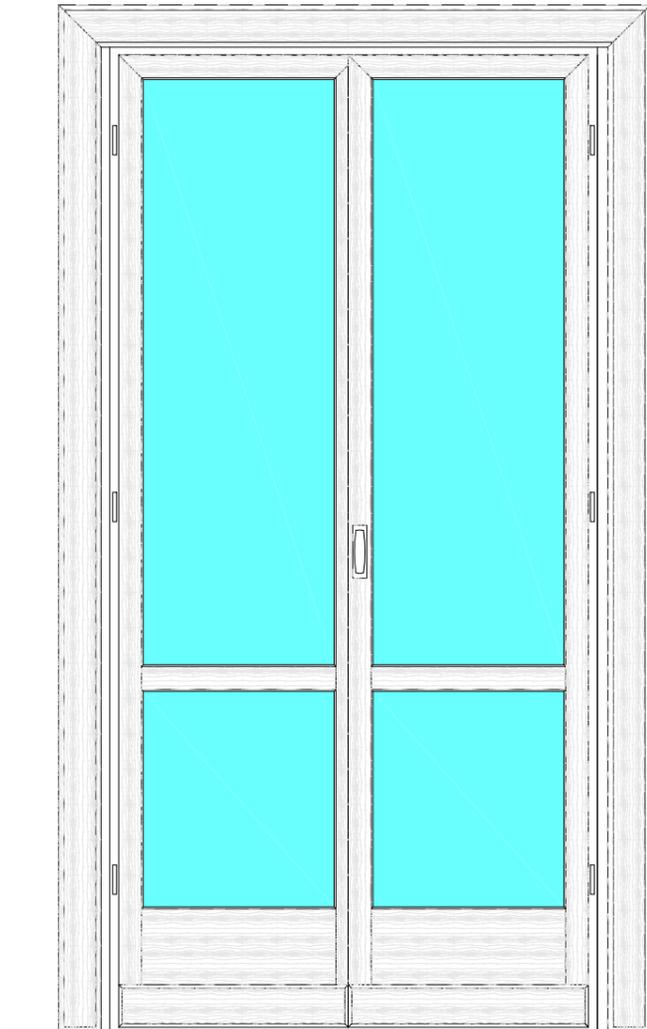

scala 1:20

PROSPETTO ESTERNO

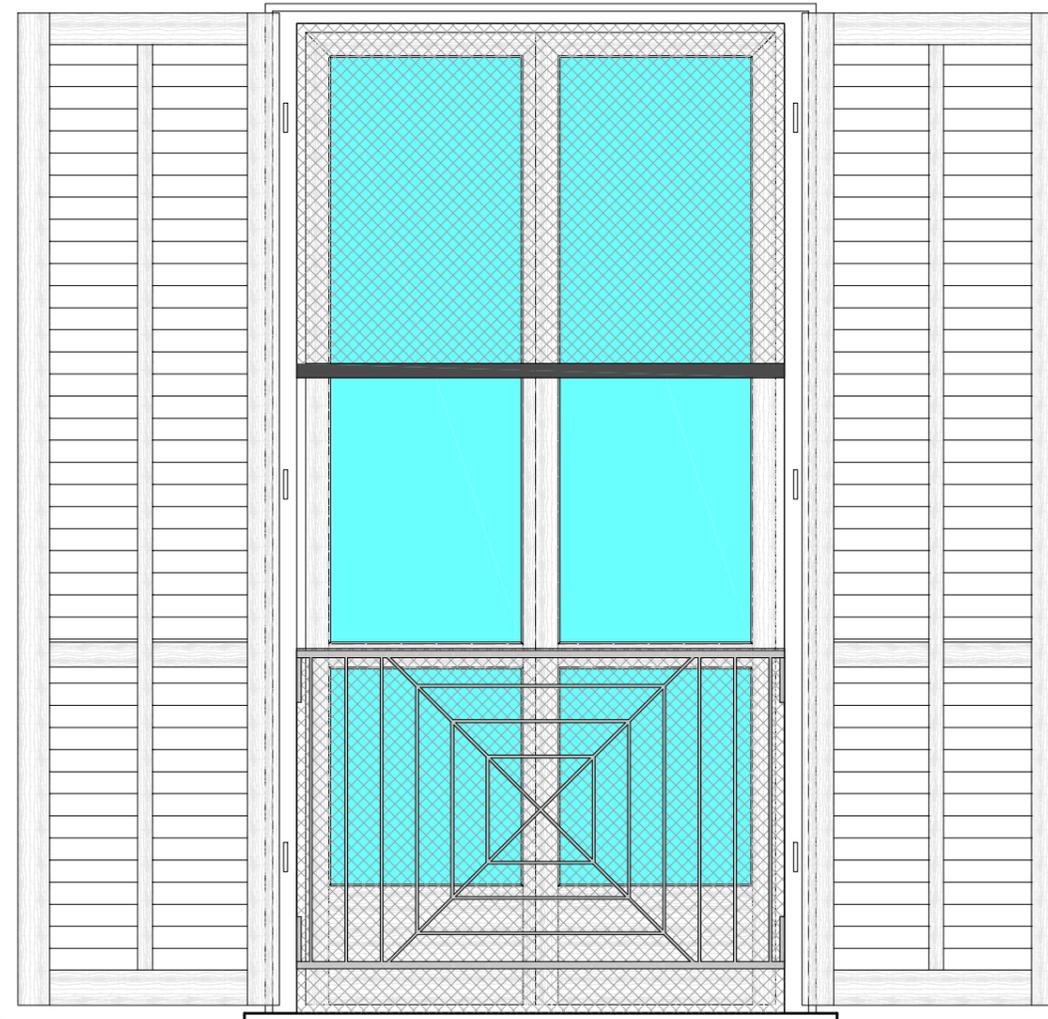


scala 1:20

	vetro
	muro
	legno
	ringhiera
	zanzariera

Tavola:

A.4 Ba1

SEZIONE VERTICALE

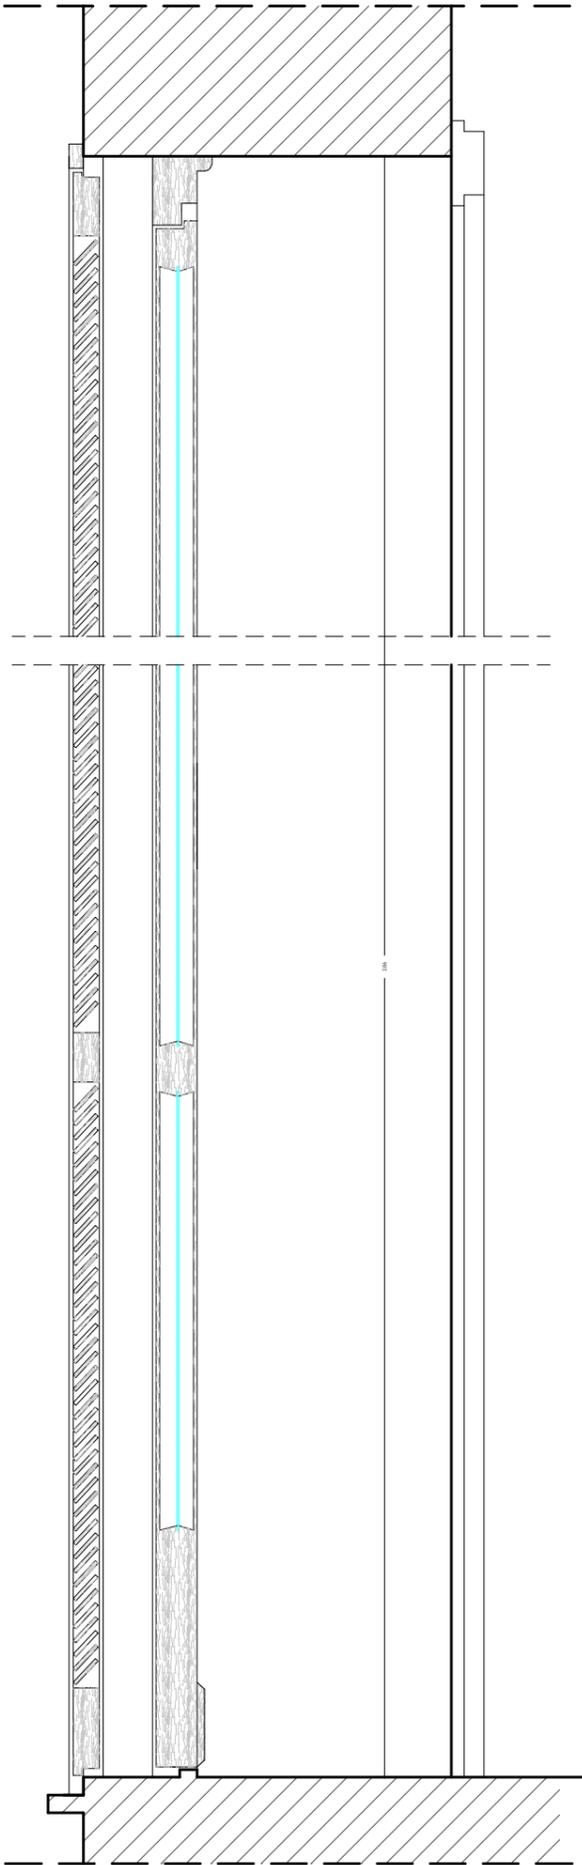

scala 1:10


TIPOLOGIA Bb - 2 ante senza ringhiera

Descrizione


Serramento originale monoblocco in legno di pino con vetro singolo comprensivo di scuri interni e persiane esterne in legno di pino.
A due ante a tirare
Senza balaustra
Senza zanzariera



SEZIONE ORIZZONTALE

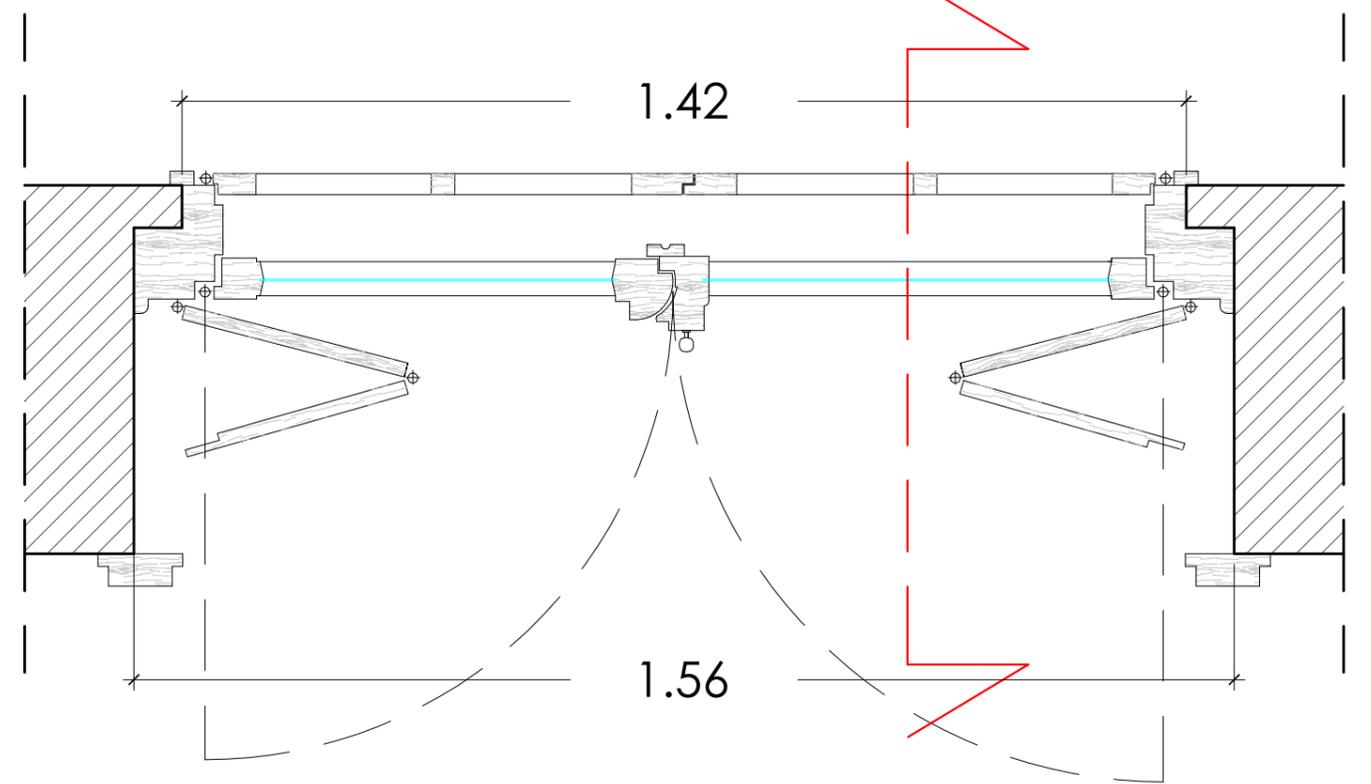


PROSPETTO INTERNO

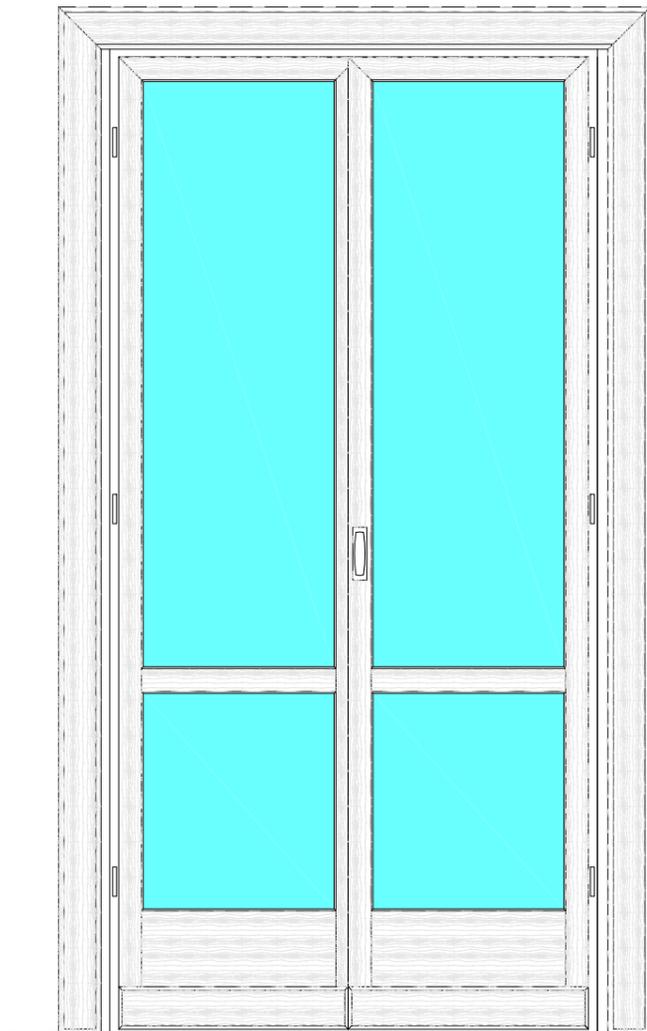

scala 1:20

PROSPETTO ESTERNO

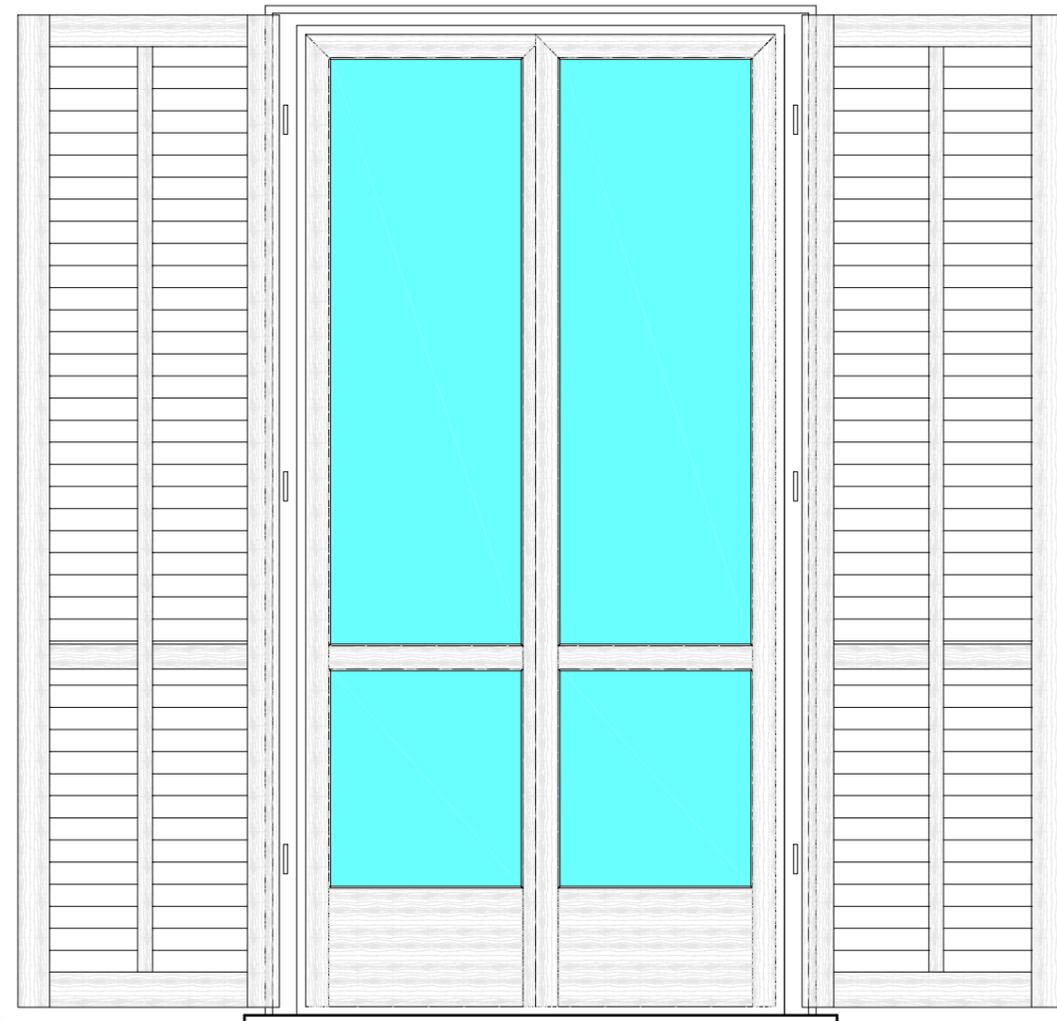


scala 1:20

	vetro
	muro
	legno

Tavola:

A.4 Bb

SEZIONE VERTICALE

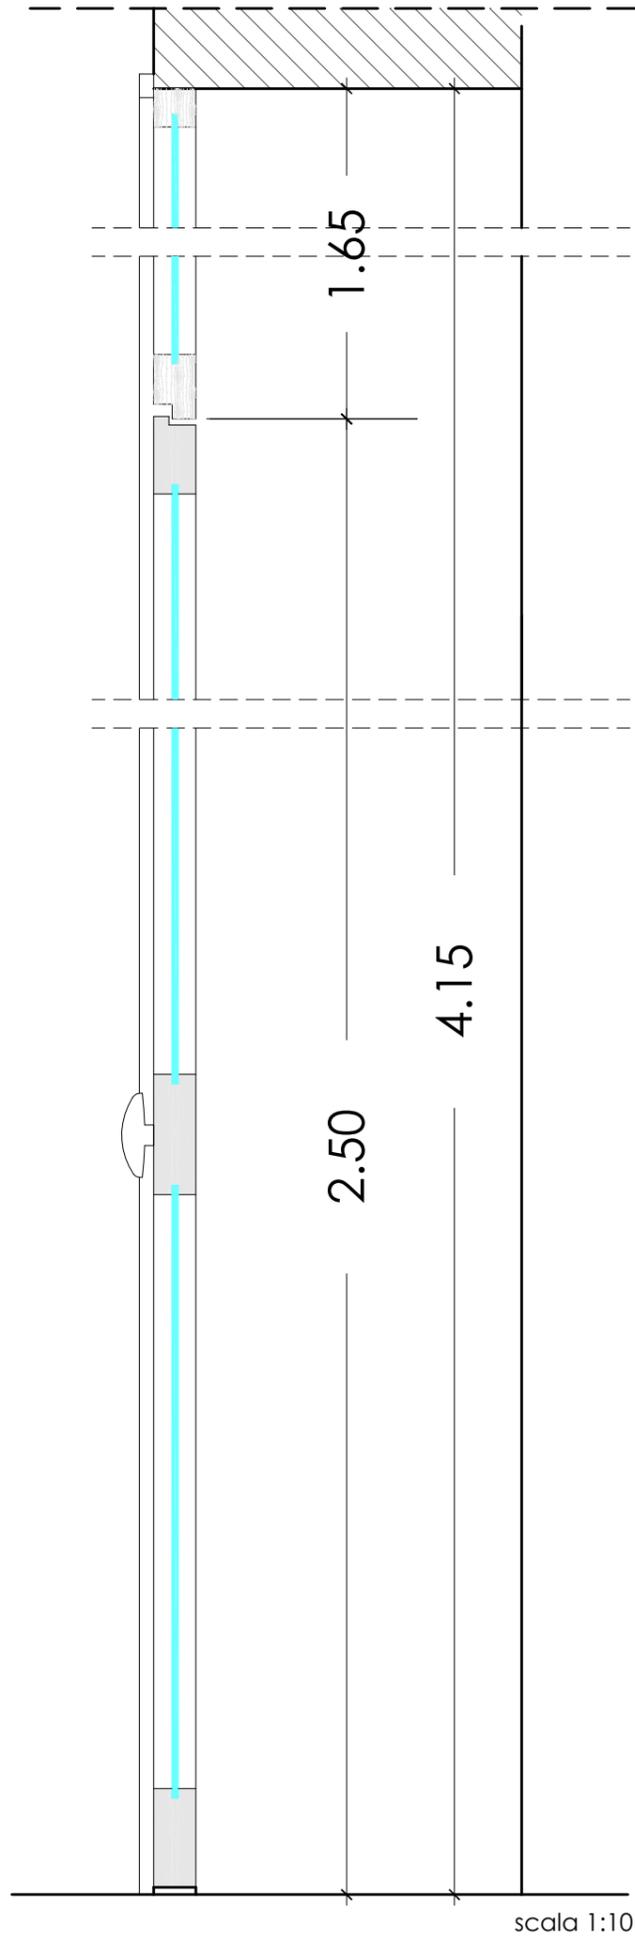


TIPOLOGIA C - ingresso

Descrizione


Serramento originale in alluminio con vetro singolo su telaio in legno.
A due ante a spingere con sopra-luce



PROSPETTO ESTERNO

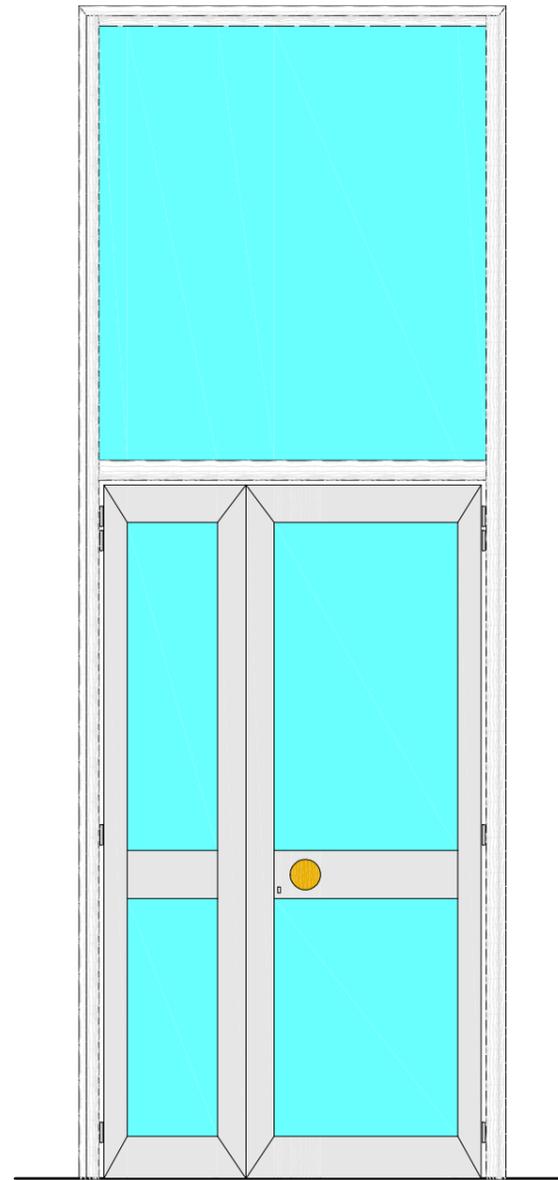

SEZIONE ORIZZONTALE

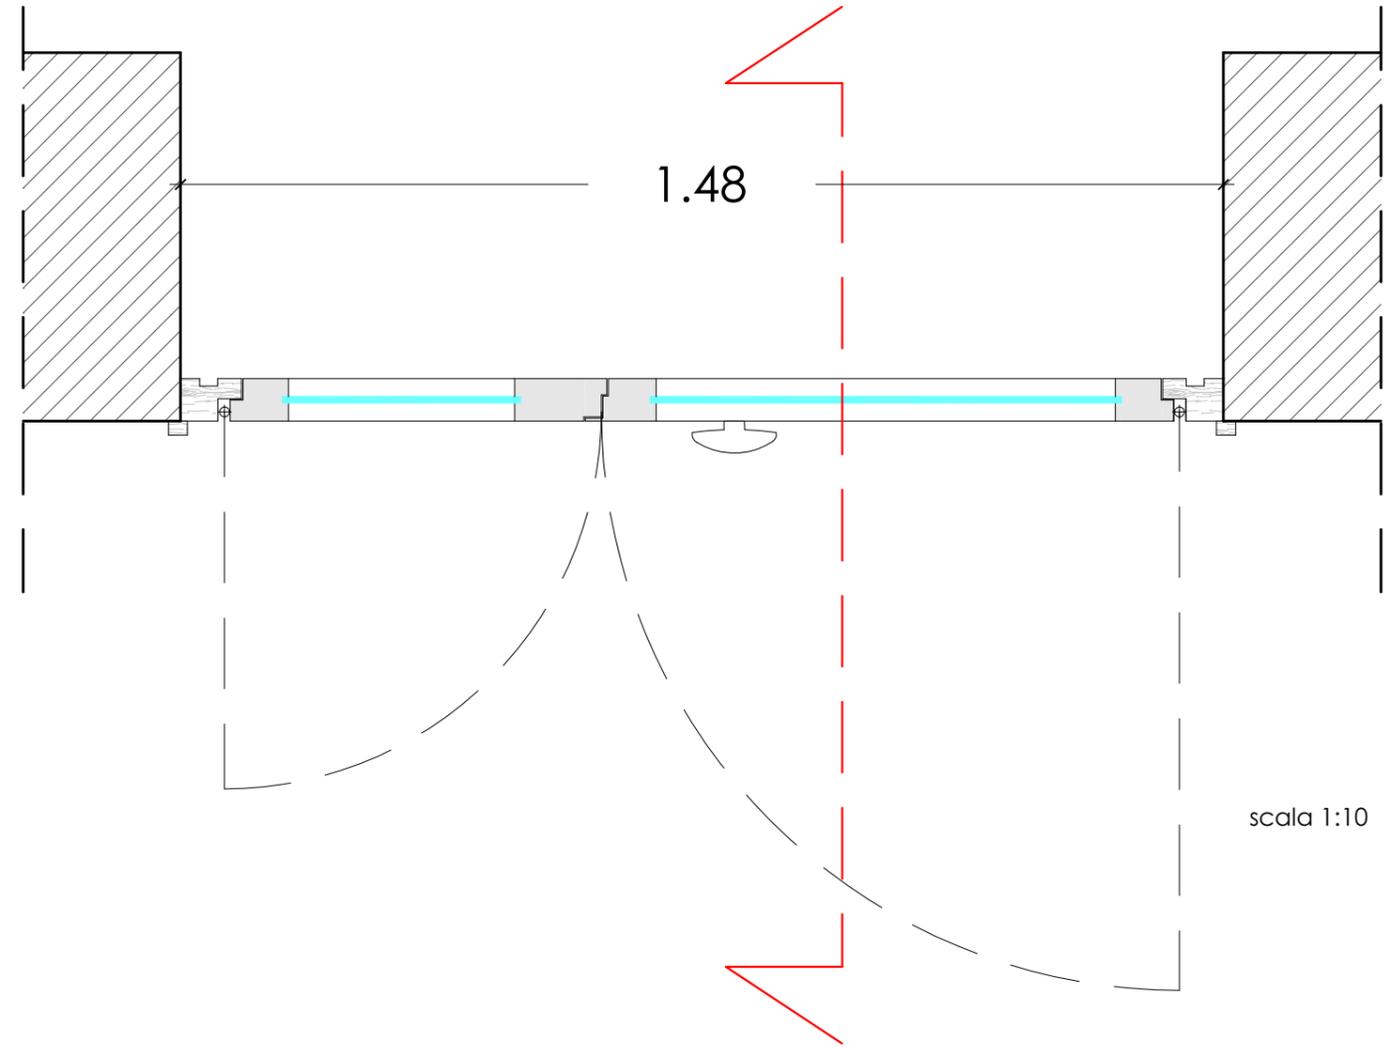


	vetro
	muro
	legno
	alluminio

Tavola:

A.4 C

SEZIONE VERTICALE

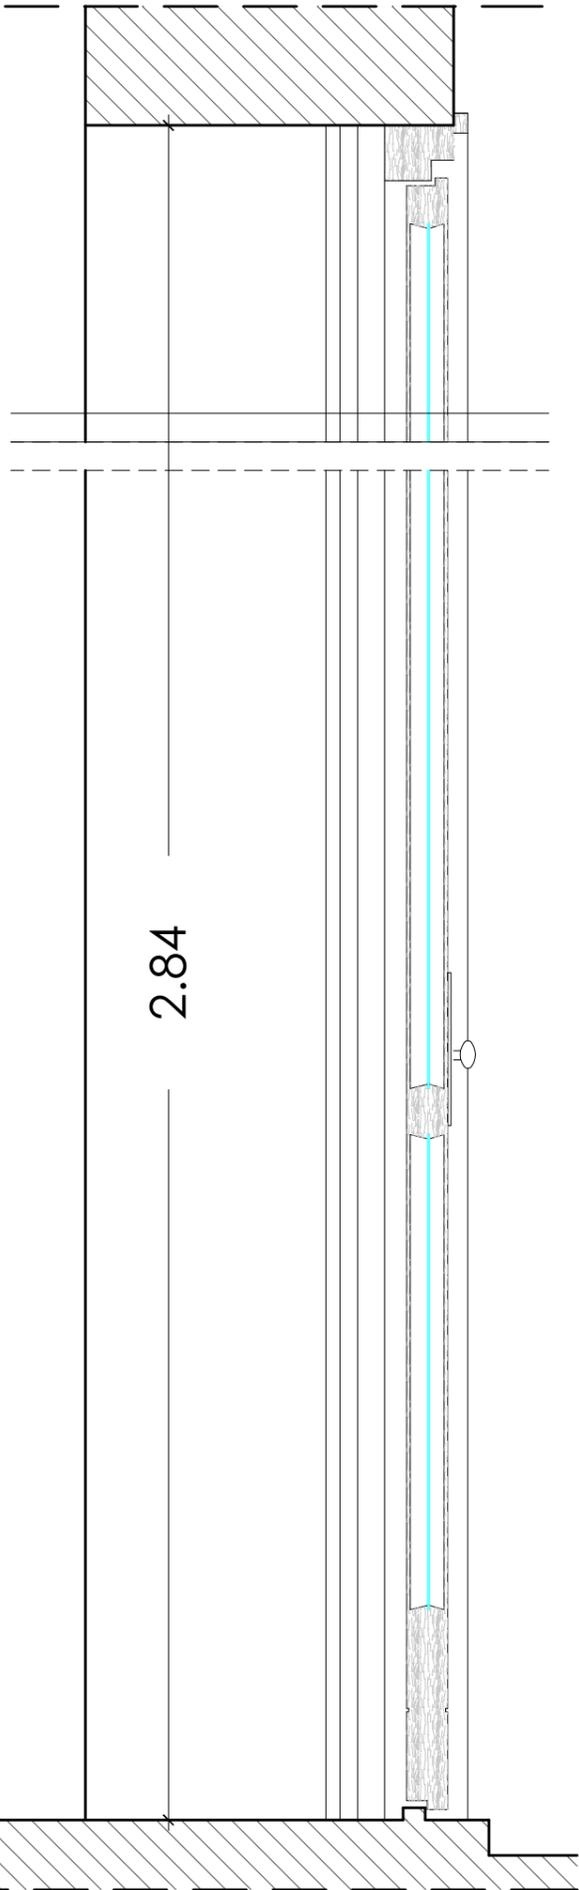

scala 1:10


TIPOLOGIA D - 2 ante cucina

Descrizione

Serramento originale monoblocco in legno di pino con vetro singolo comprensivo di persiane esterne in legno di pino.
A due ante a spingere
Senza balaustra
Con zanzariera interna




SEZIONE IN PIANTA

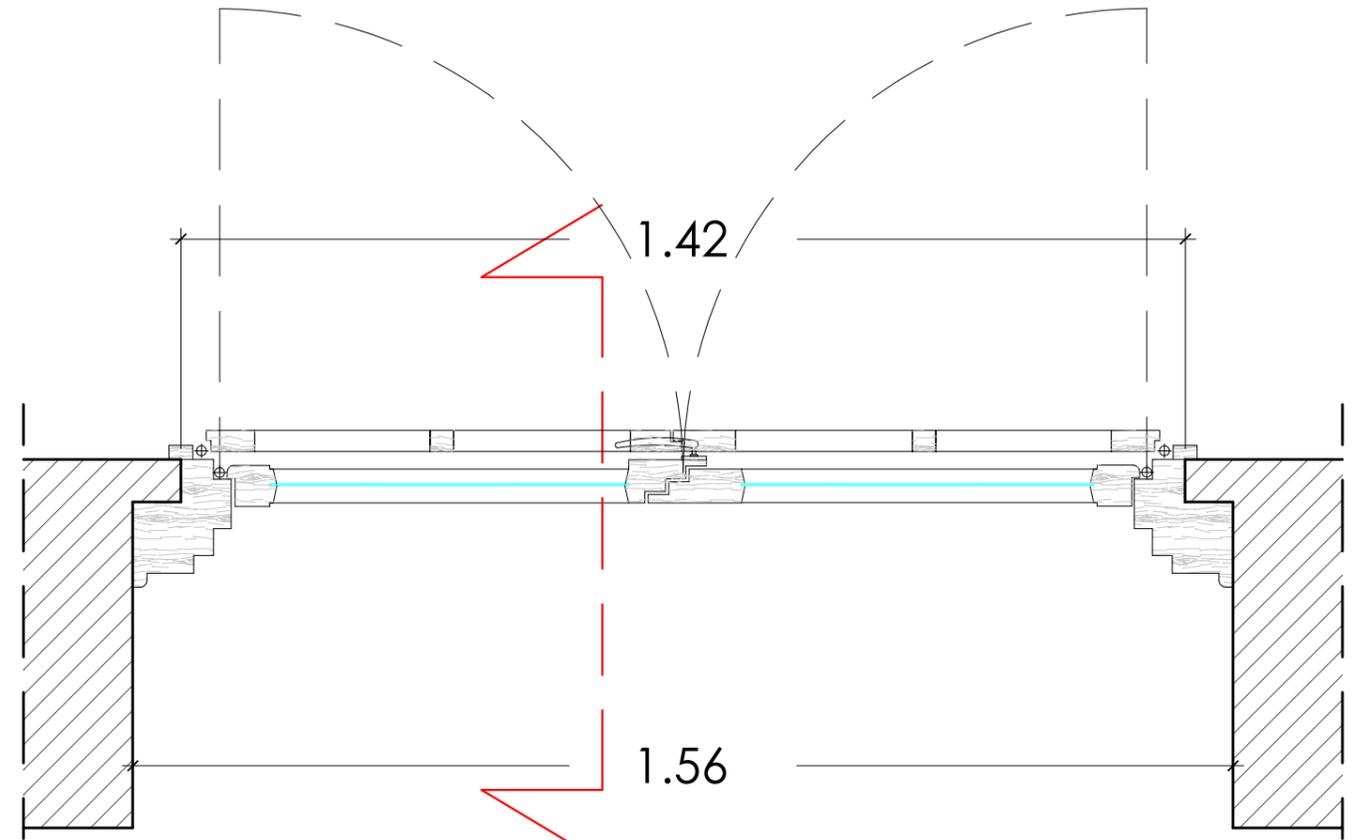


scala 1:10

PROSPETTO ESTERNO

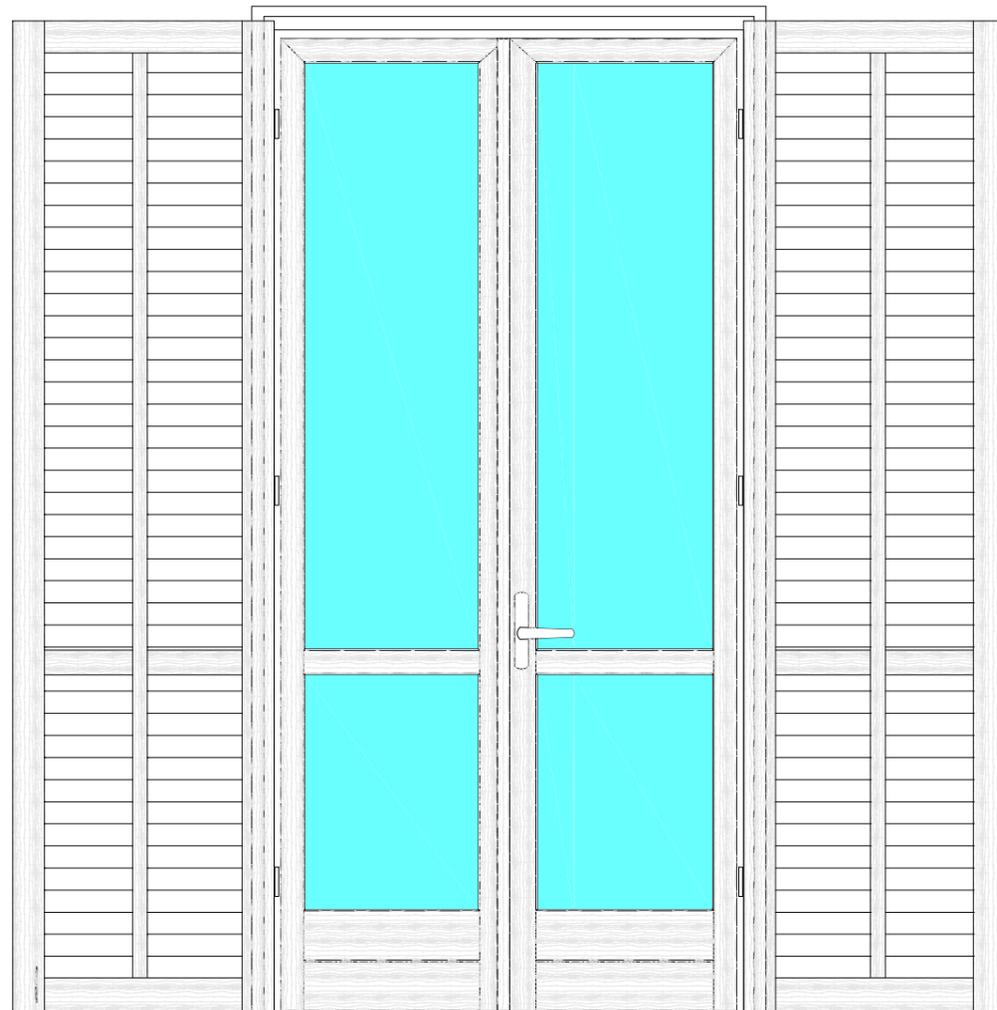

scala 1:20

PROSPETTO INTERNO

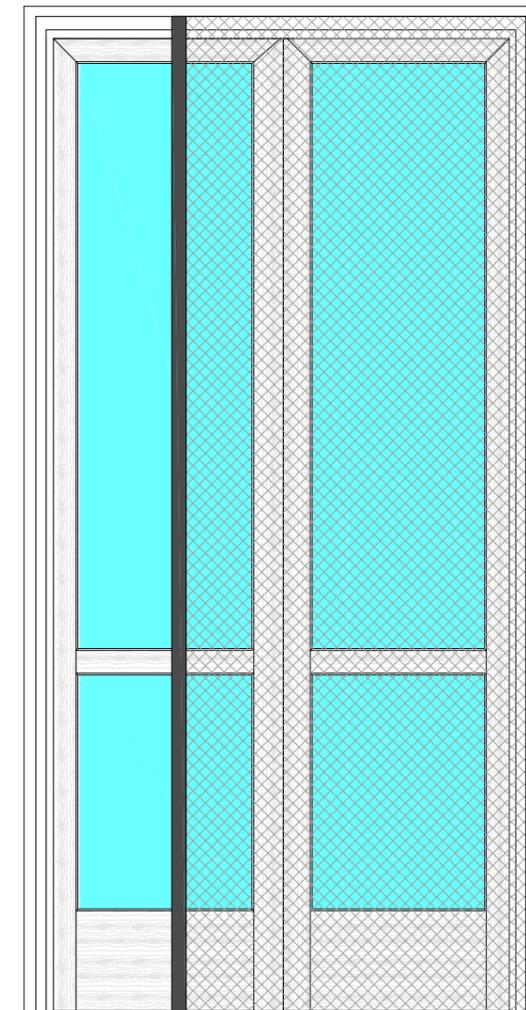


scala 1:20

	vetro
	muro
	legno
	zanzariera

Tavola:

A.4 D

SEZIONE VERTICALE

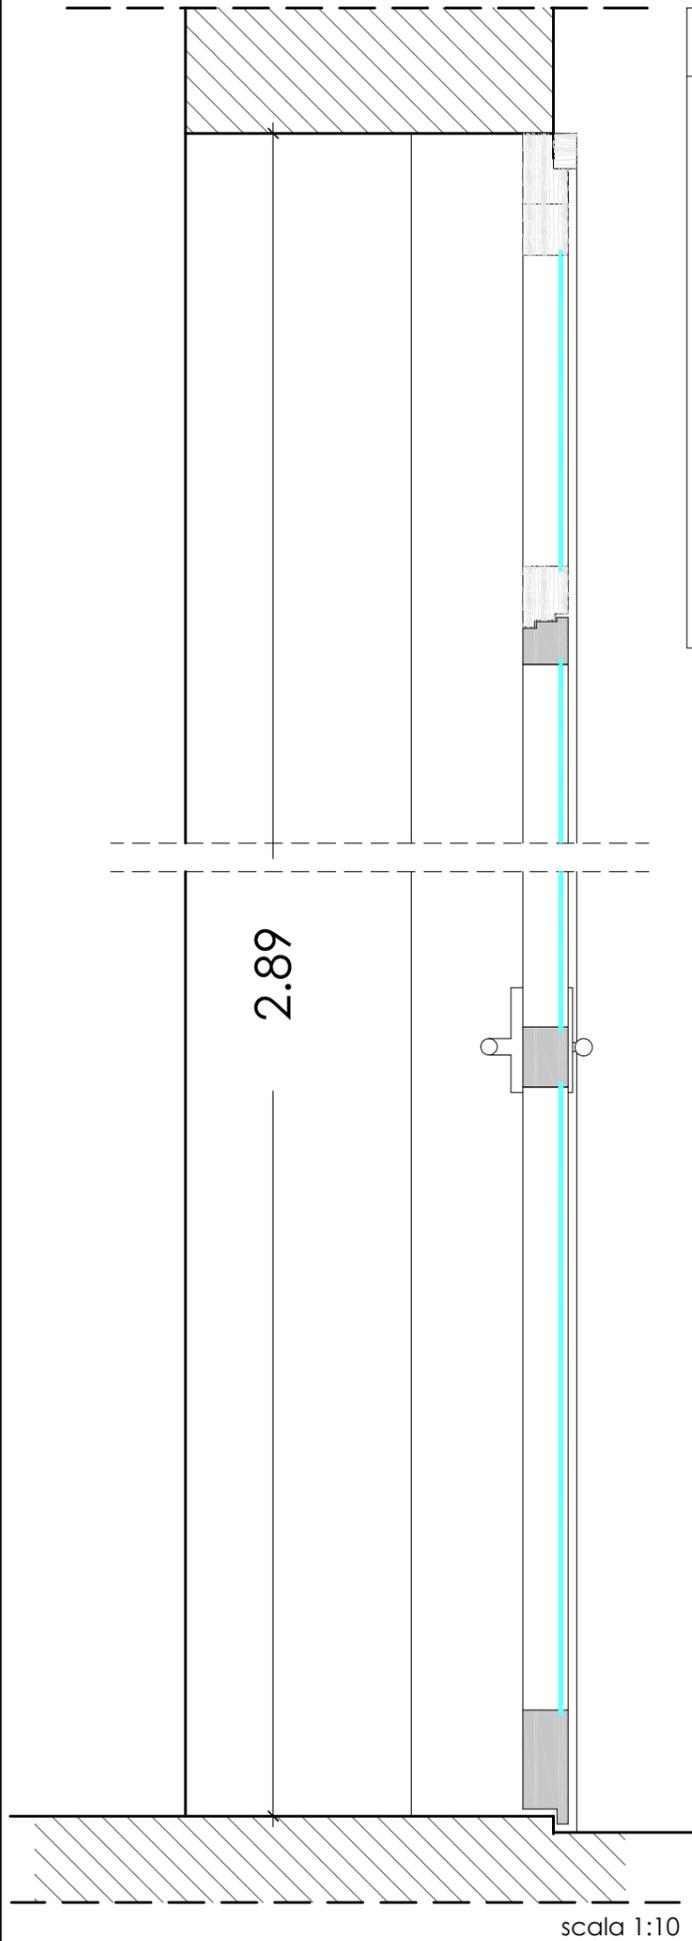


TIPOLOGIA E - uscita di sicurezza

Descrizione


Serramento originale in alluminio con vetro singolo su telaio in legno.
Ad una anta a spingere con maniglione antipanico e sopra luce



SEZIONE ORIZZONTALE

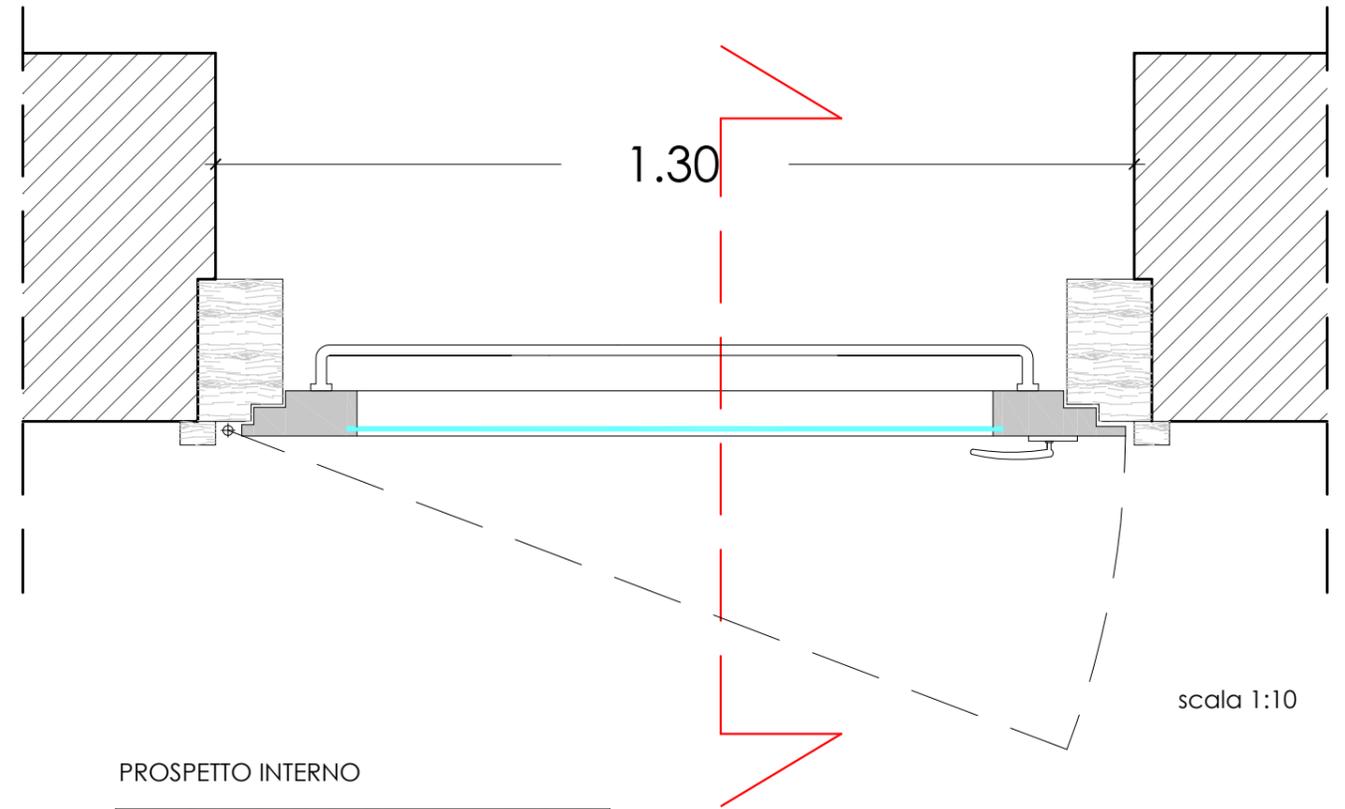


PROSPETTO ESTERNO

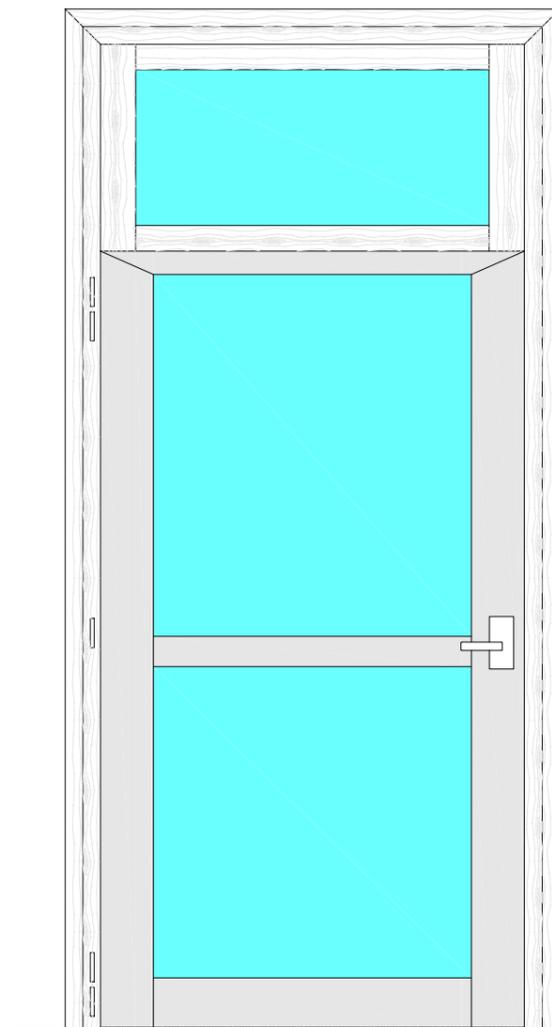

scala 1:20

PROSPETTO INTERNO

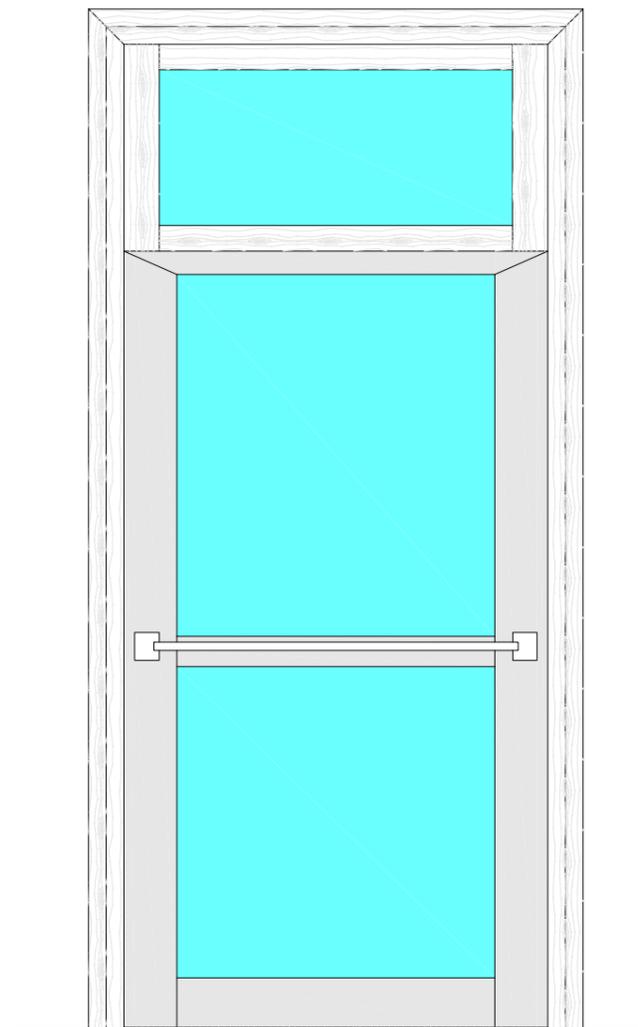

scala 1:20

	vetro
	muro
	legno
	alluminio

Tavola:

A.4 E


TIPOLOGIA F - veranda

Descrizione

Serramento originale in alluminio con vetro singolo su telaio in alluminio.
Ad elementi fissi ed elementi apribili




PROSPETTO ESTERNO

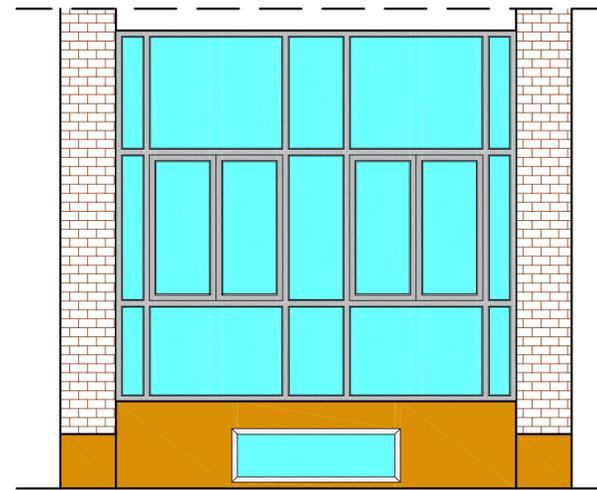


scala 1:50

SEZIONE ORIZZONTALE

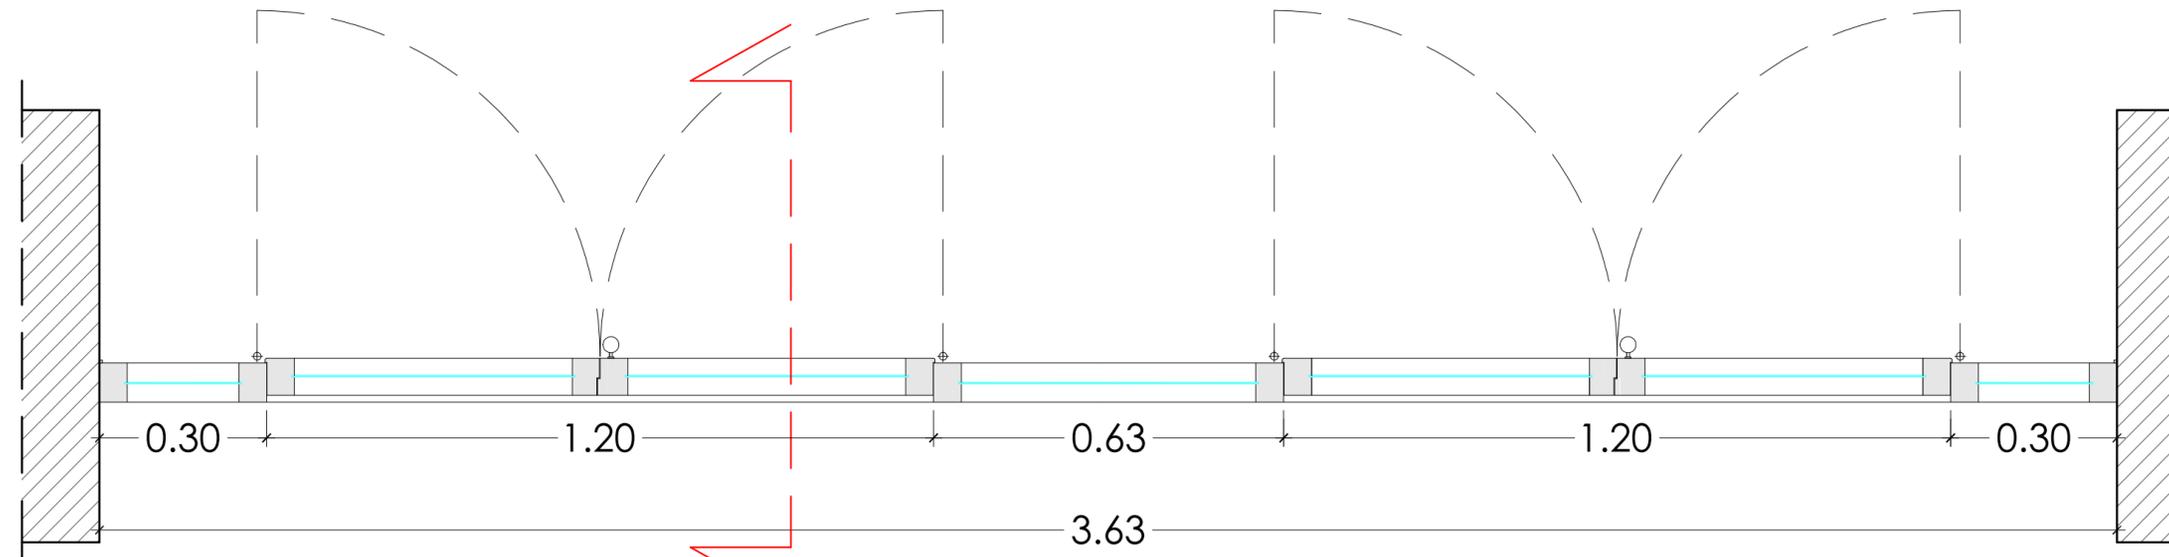


scala 1:10

SEZIONE VERTICALE

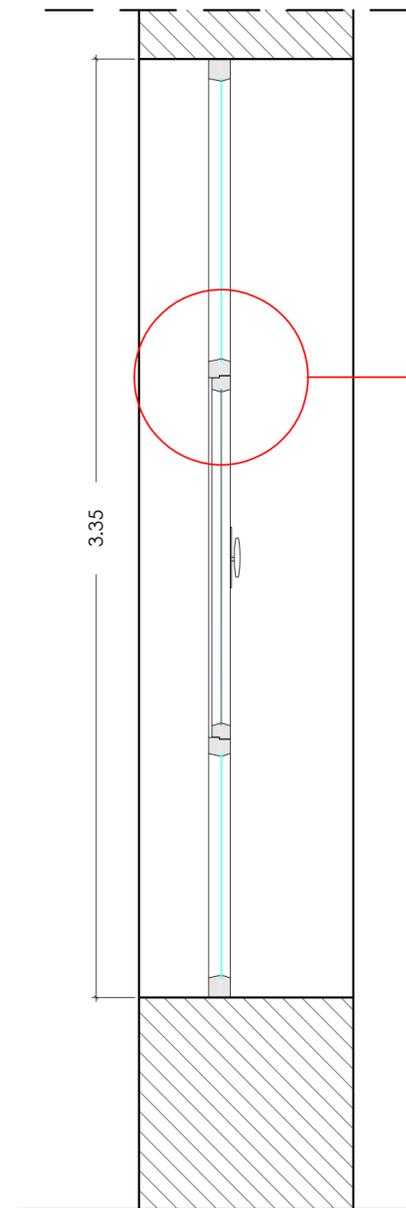

scala 1:20

scala 1:10

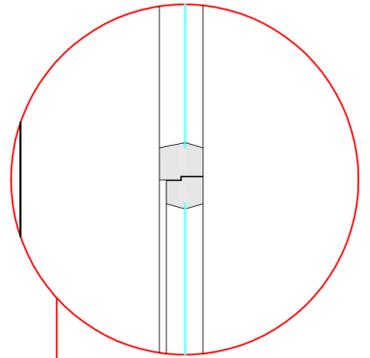

	vetro
	muro
	alluminio


Tavola:

A.4 F


TIPOLOGIA G - ingresso veranda

Descrizione

Serramento originale in alluminio con vetro singolo su telaio in alluminio.
Ad elementi fissi ed elementi apribili

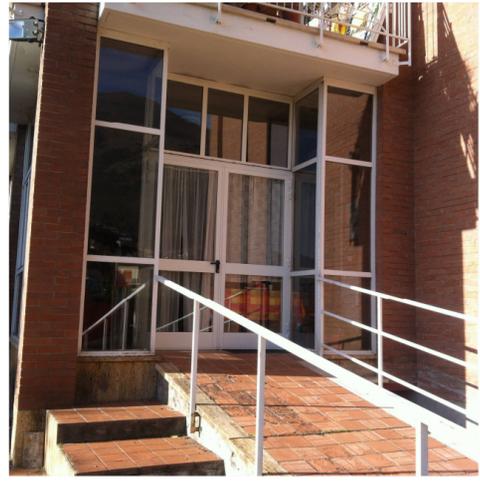


PROSPETTO ESTERNO

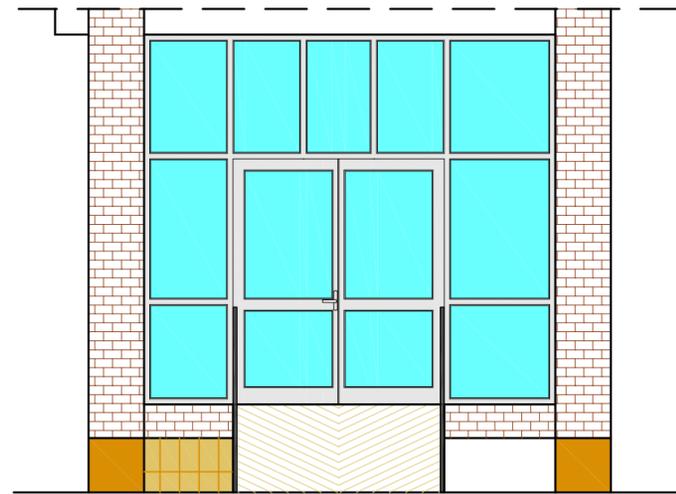


scala 1:50

SEZIONE VERTICALE

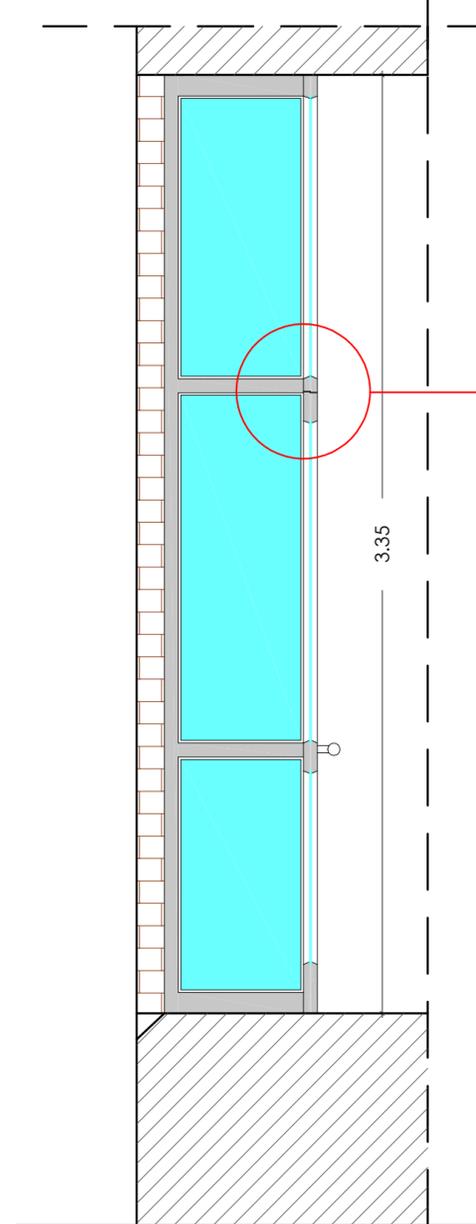


3.35

scala 1:20

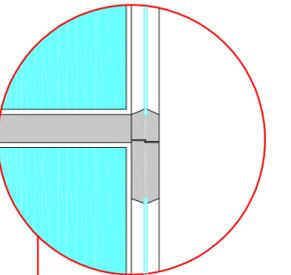

scala 1:10

SEZIONE ORIZZONTALE

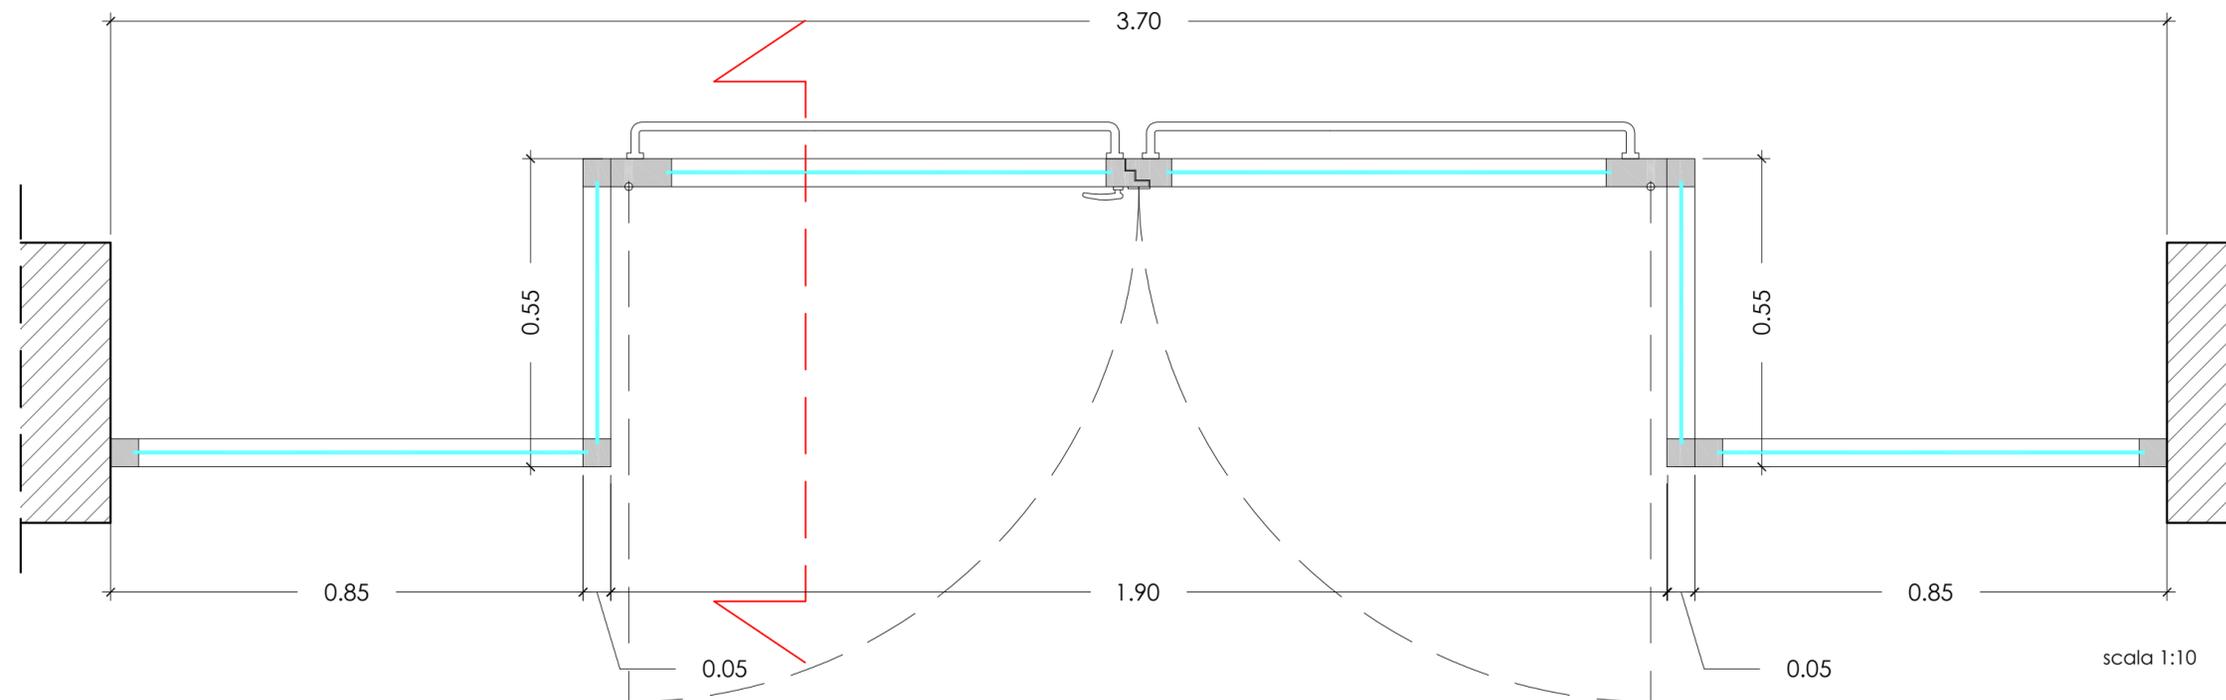

	vetro
	muro
	alluminio

Tavola:


A.4 G

SEZIONE VERTICALE

SEZIONE IN PIANTA

TIPOLOGIA H - 2 ante ex camera mortuaria

Serramento originale monoblocco in legno di pino con vetro singolo comprensivo di persiane esterne in alluminio.
A due ante a tirare con sopra luce
Senza zanzariera

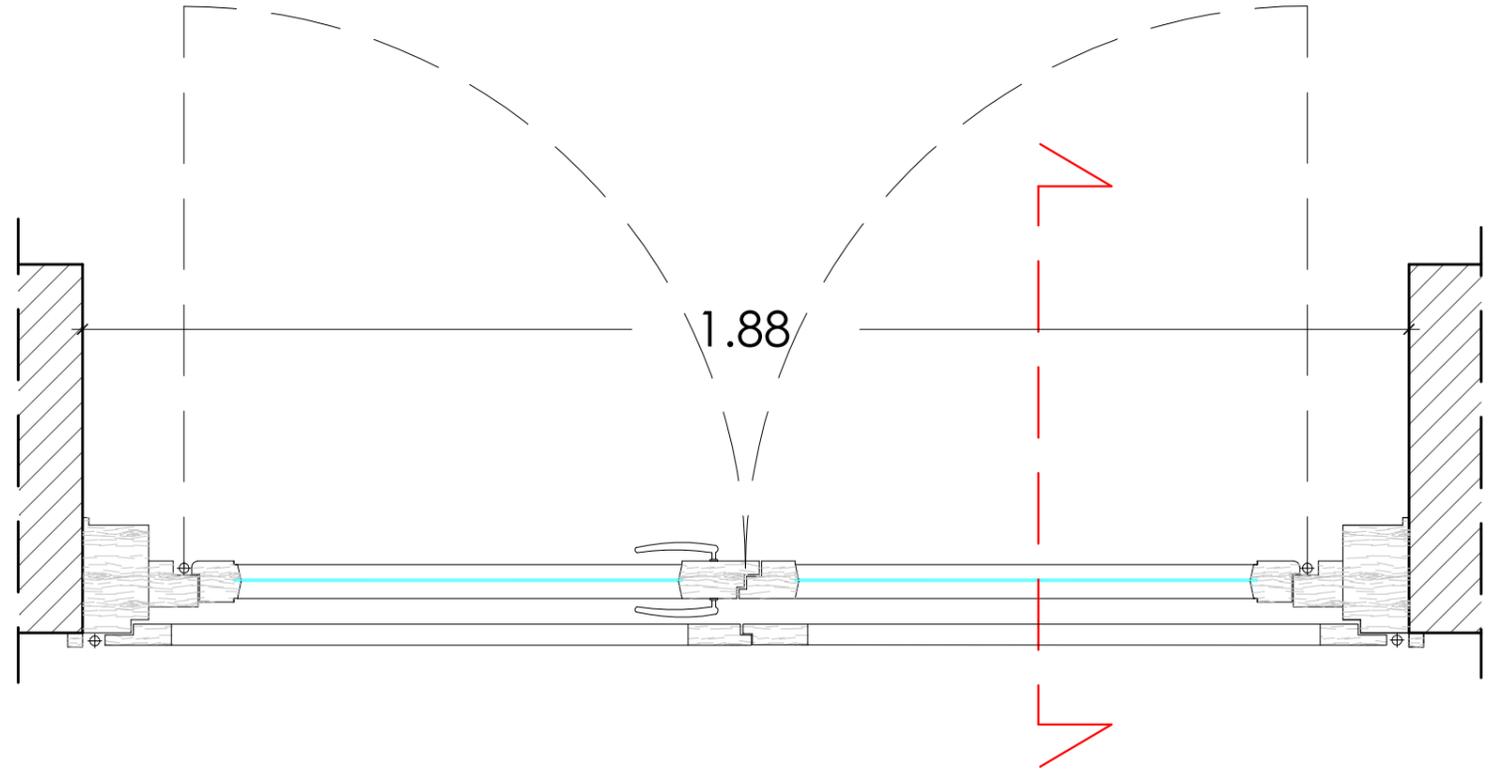

PROSPETTO ESTERNO

scala 1:10

2.84



scala 1:20

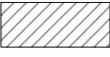
	vetro
	muro
	legno
	alluminio

Tavola:

A.4 H

scala 1:10