



SCHEMA DI POSA PANNELLI CONTROSOFFITTO  
scala 1:50

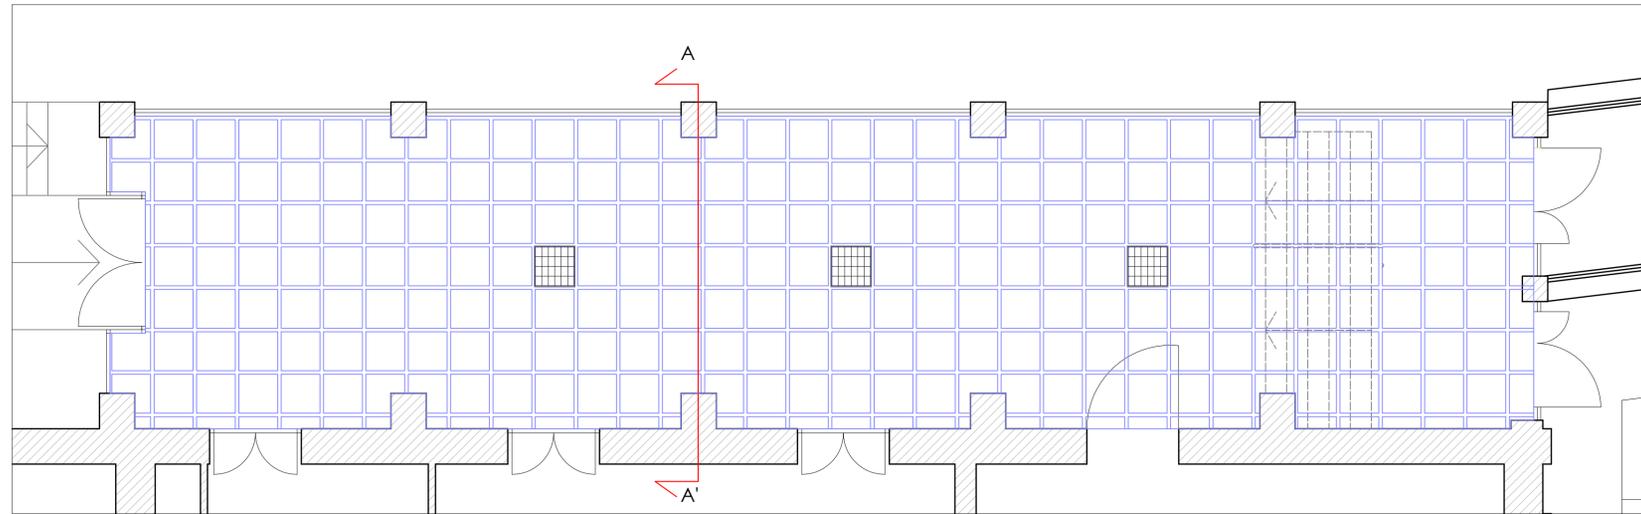


LEGENDA	
	CONTROSOFFITTO mq 86,10
	PUNTI LUCE


Particolare costruttivo AA'  
scala 1:10

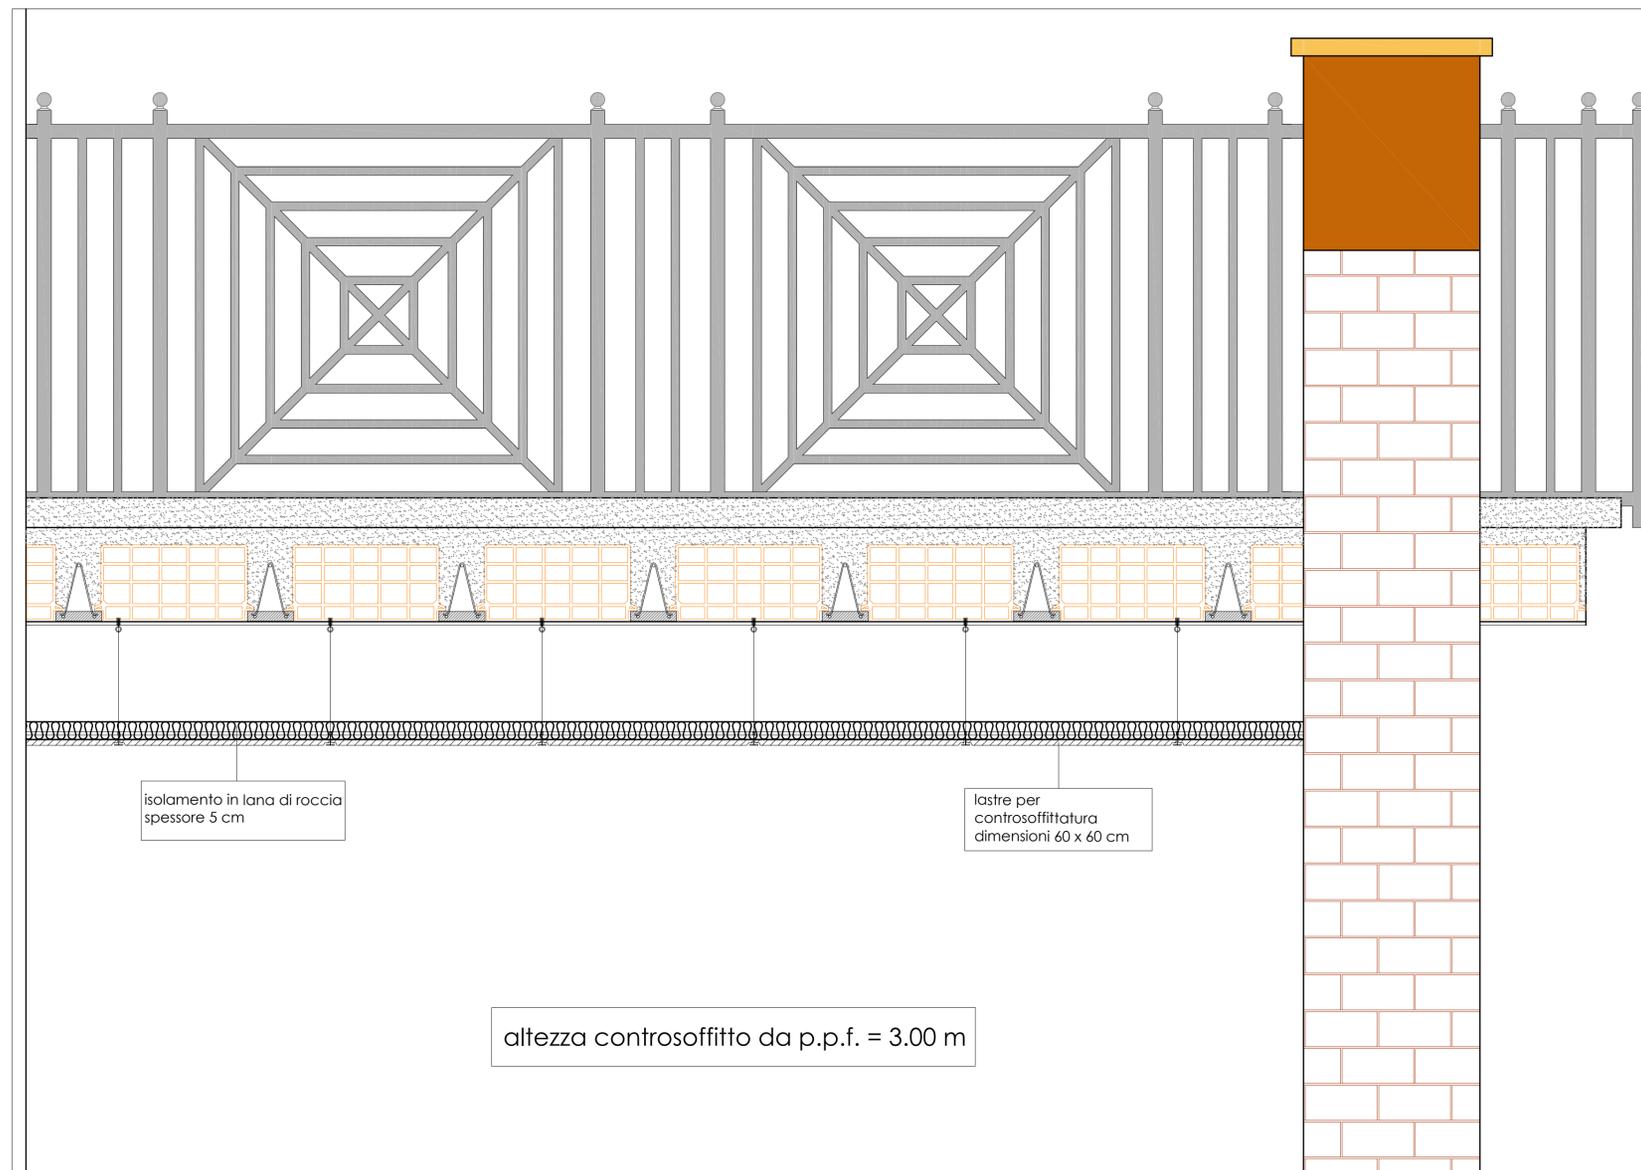

Stato attuale  
Plafoniere a soffitto

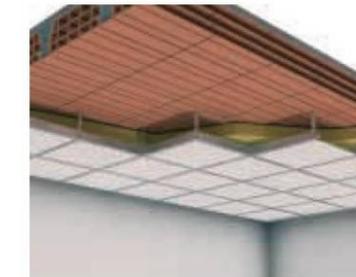


Stato di progetto  
Dimensione : 600x600 mm  
Spessore : 15 mm  
Conducibilità termica = 0.052 - 0.057 W/mK (DIN 52612)  
Peso : 4.5 - 5 kg/mq  
Bordi per struttura : a vista

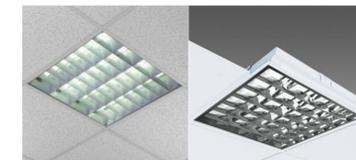

Plafoniera a soffitto installata a controsoffitto 4x18W, numerata con lampada al neon.  
Modello DISANO COMFORT T8 o similare.

Dettaglio controsoffitto  
scala 1:2

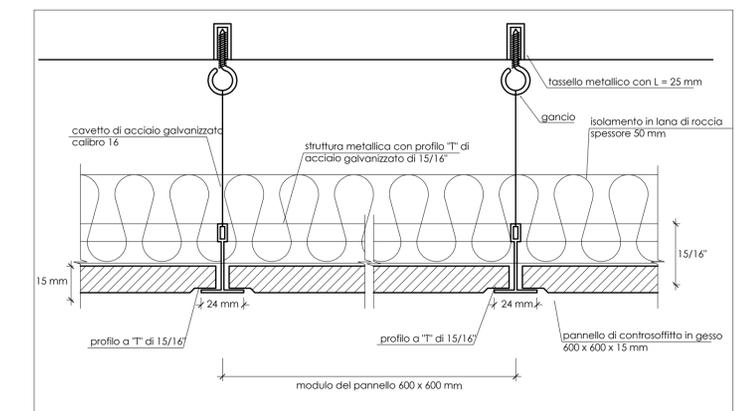

COMUNE DI VAL DELLA TORRE (TO)  
via Val della Torre

Progetto: <b>Casa di riposo Rossi di Montelera:</b> <b>Progetto esecutivo ai sensi del D.Lgs. 163/06</b> <b>Sostituzione dei serramenti esterni</b> <b>Coibentazione del terrazzo</b> <b>Tinteggiatura dei serramenti interni</b>		Data: 18.12.2015
Denominazione: COIBENTAZIONE TERRAZZO		Scala: varie
		Cod. Rif.: 11/2015/A.6
Committente: <b>Comune di VAL DELLA TORRE</b> Piazza Municipio, 1 10040 VAL DELLA TORRE (TO) C.F. 86003470019 - P.I. 04209220013	Progettista: <b>Simona CURTETTI architetto</b> Via Magellano n.36 15100 Alessandria tel. +39 0131 222352 fax +39 0131 220924 e-mail curtettiboito@tin.it P.I. 01898670060	Tavola: <b>A.6</b>
Collaboratore al progetto: Madalina geom. Hordouan		