



PLANIMETRIA GENERALE DELL'AREA
scala 1:200

PONTEGGIO LATO
scala 1:100

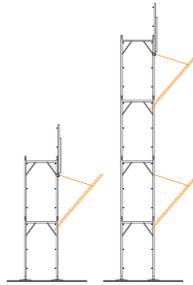


PONTEGGIO FRONTE
scala 1:100

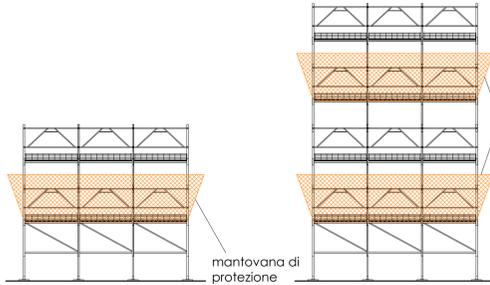

mantovana di protezione

mantovana di protezione


PARTICOLARE DISPOSIZIONE DEI TAVOLATI,
DEI PARAPETTI, DELLE TAVOLE FERMAPIEDI E
DELLE BASETTE DI APPOGGIO
scala 1:20

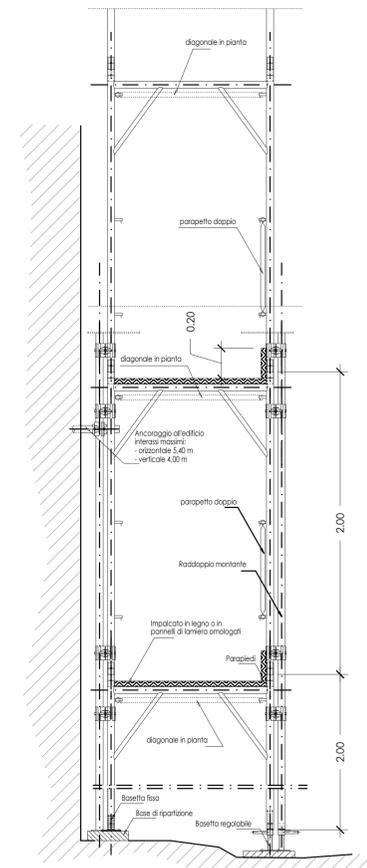


È OBBLIGATORIO USARE I MEZZI DI PROTEZIONE PERSONALE IN DOTAZIONE A CIASCUNO

- PERICOLO DI CADUTA
- VIETATO L'ACCESSO AL PERSONALE NON AUTORIZZATO
- ATTENZIONE AI CARICHI E OSTACOLI
- È OBBLIGATORIO USARE LE CINTURE DI SICUREZZA
- È OBBLIGATORIO USARE OCCHIALI DI PROTEZIONE
- È OBBLIGATORIO IL CASCO DI PROTEZIONE
- CALZATURE DI SICUREZZA OBBLIGATORIE
- È OBBLIGATORIO USARE I GUANTI PROTETTIVI

VIETATO L'ACCESSO AI NON ADDETTI AI LAVORI
LA DIRITTA NON RISponde DI EVENTUALI DANNI A PERSONE O COSE

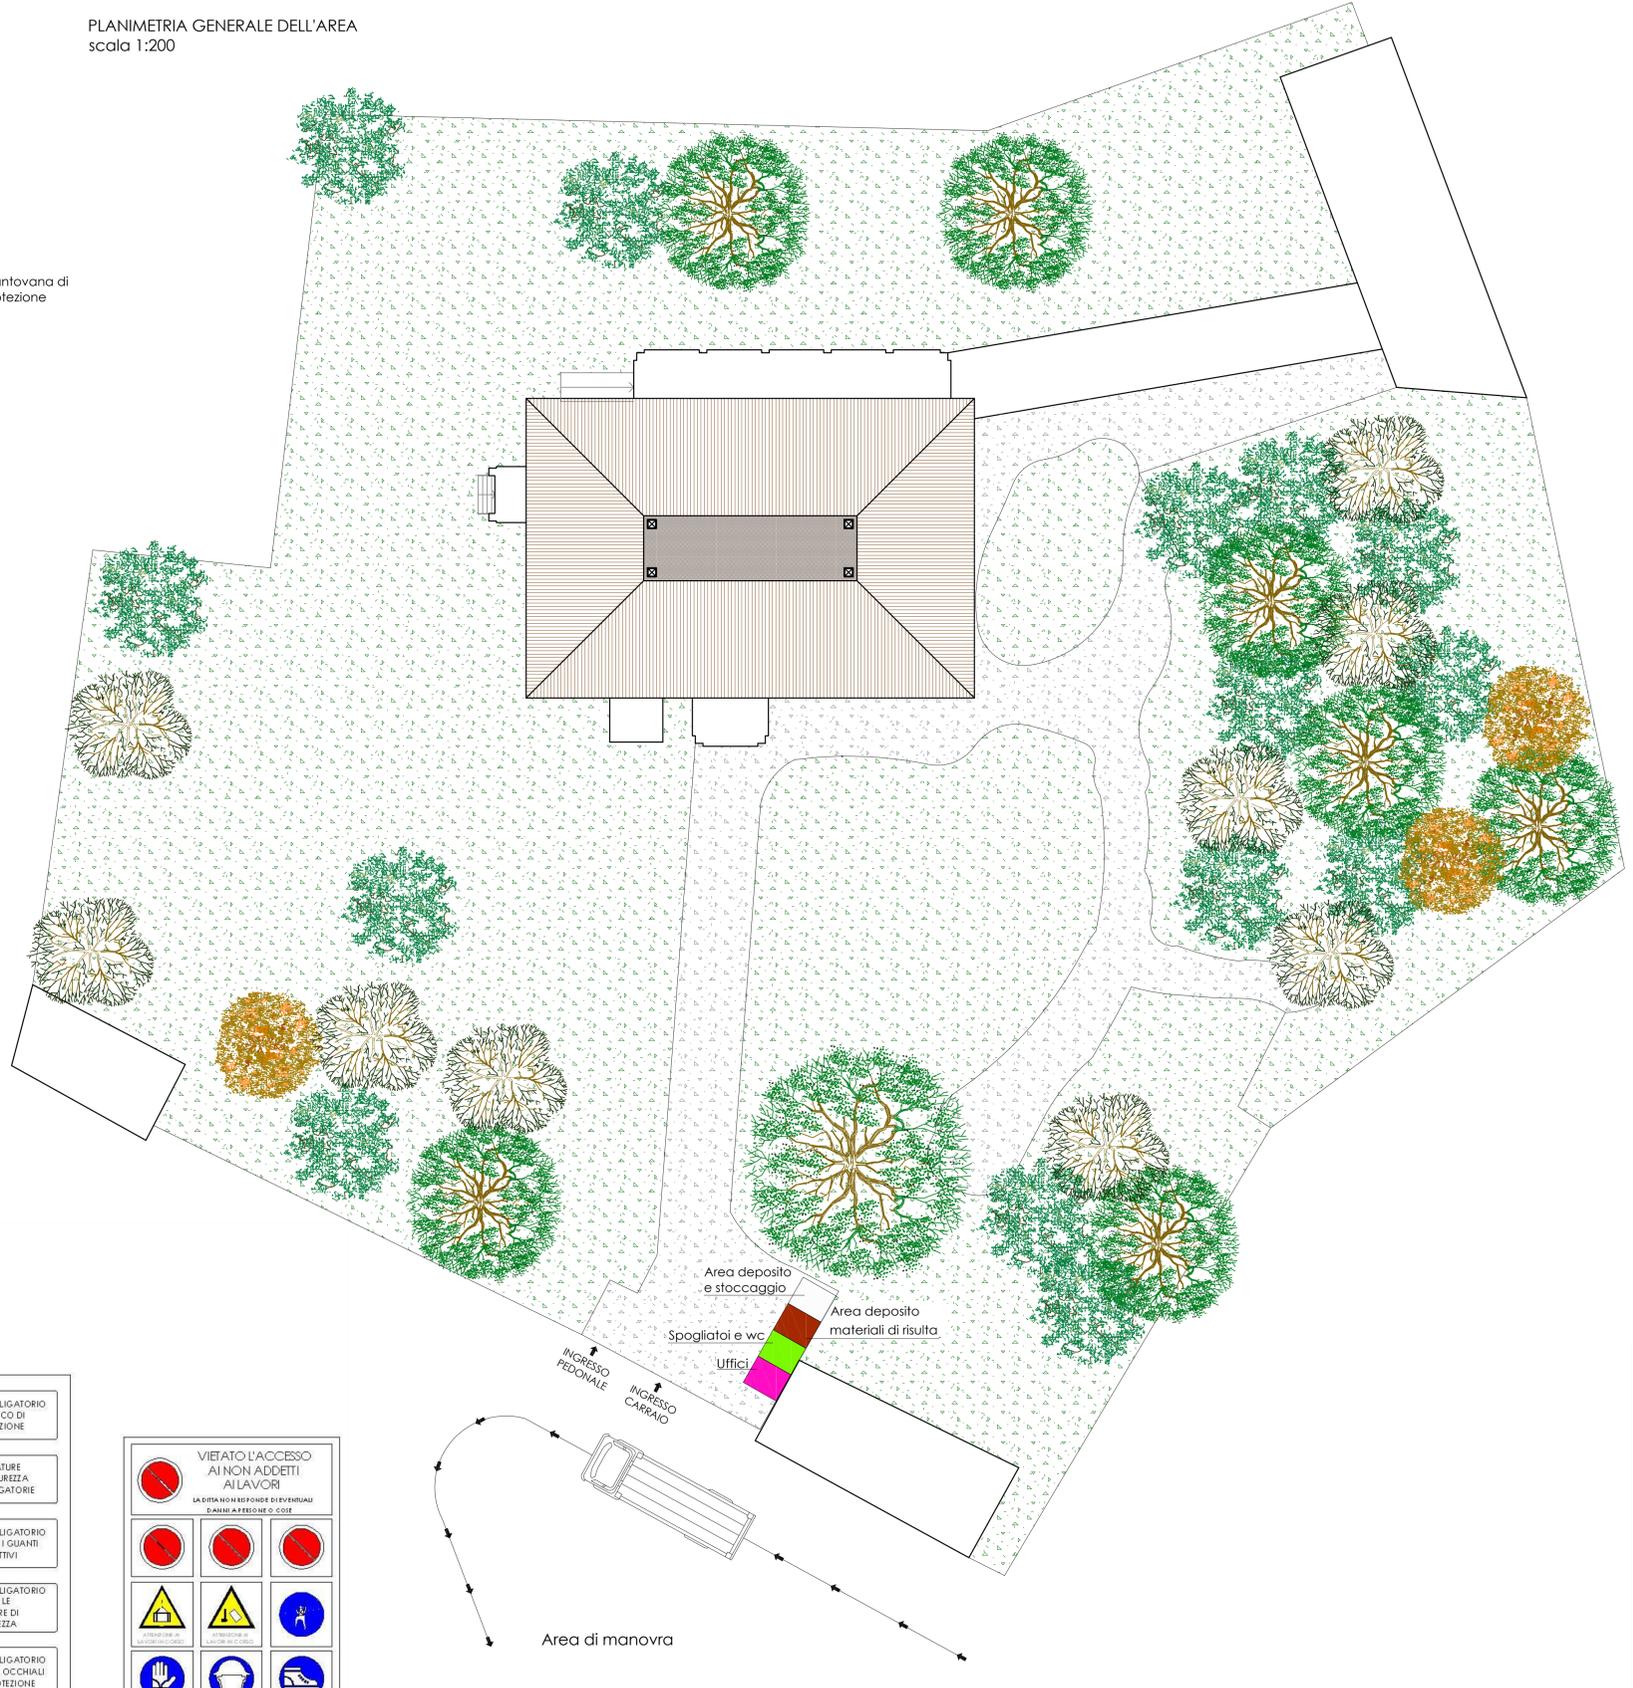

PIANTA SCHEMA PONTEGGIO
scala 1:200

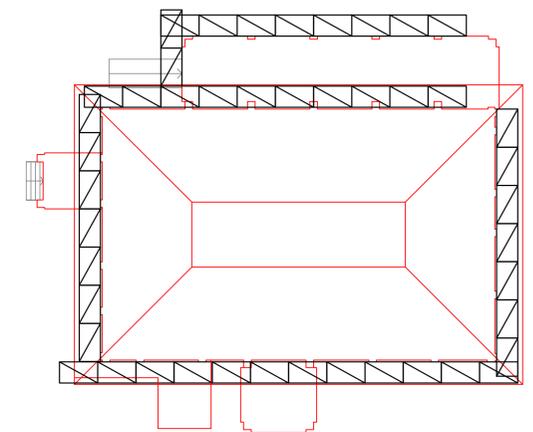

COMUNE DI VAL DELLA TORRE (TO) via Val della Torre	
Progetto: Casa di riposo Rossi di Montelera: Progetto esecutivo ai sensi del D.Lgs.163/06 Sostituzione dei serramenti esterni Coibentazione del terrazzo Integerratura dei serramenti interni	
Denominazione: LAY OUT DI CANTIERE	Data: 18.12.2015 Scala: varie Cod. Rif.: 11/2015/A.7
Committente: Comune di VAL DELLA TORRE Piazza Municipia, 1 10040 VAL DELLA TORRE (TO) C.F. 86003470019 - P.I. 04209220013	Progettista: Simona CURTETI architetto Via Magellano n.36 15100 Alessandria tel. +39 0131 222352 fax +39 0131 220924 e-mail curtetitboido@tin.it P.I. 01898670060
Collaboratore al progetto: Madalina geom. Hordouan	A.7