


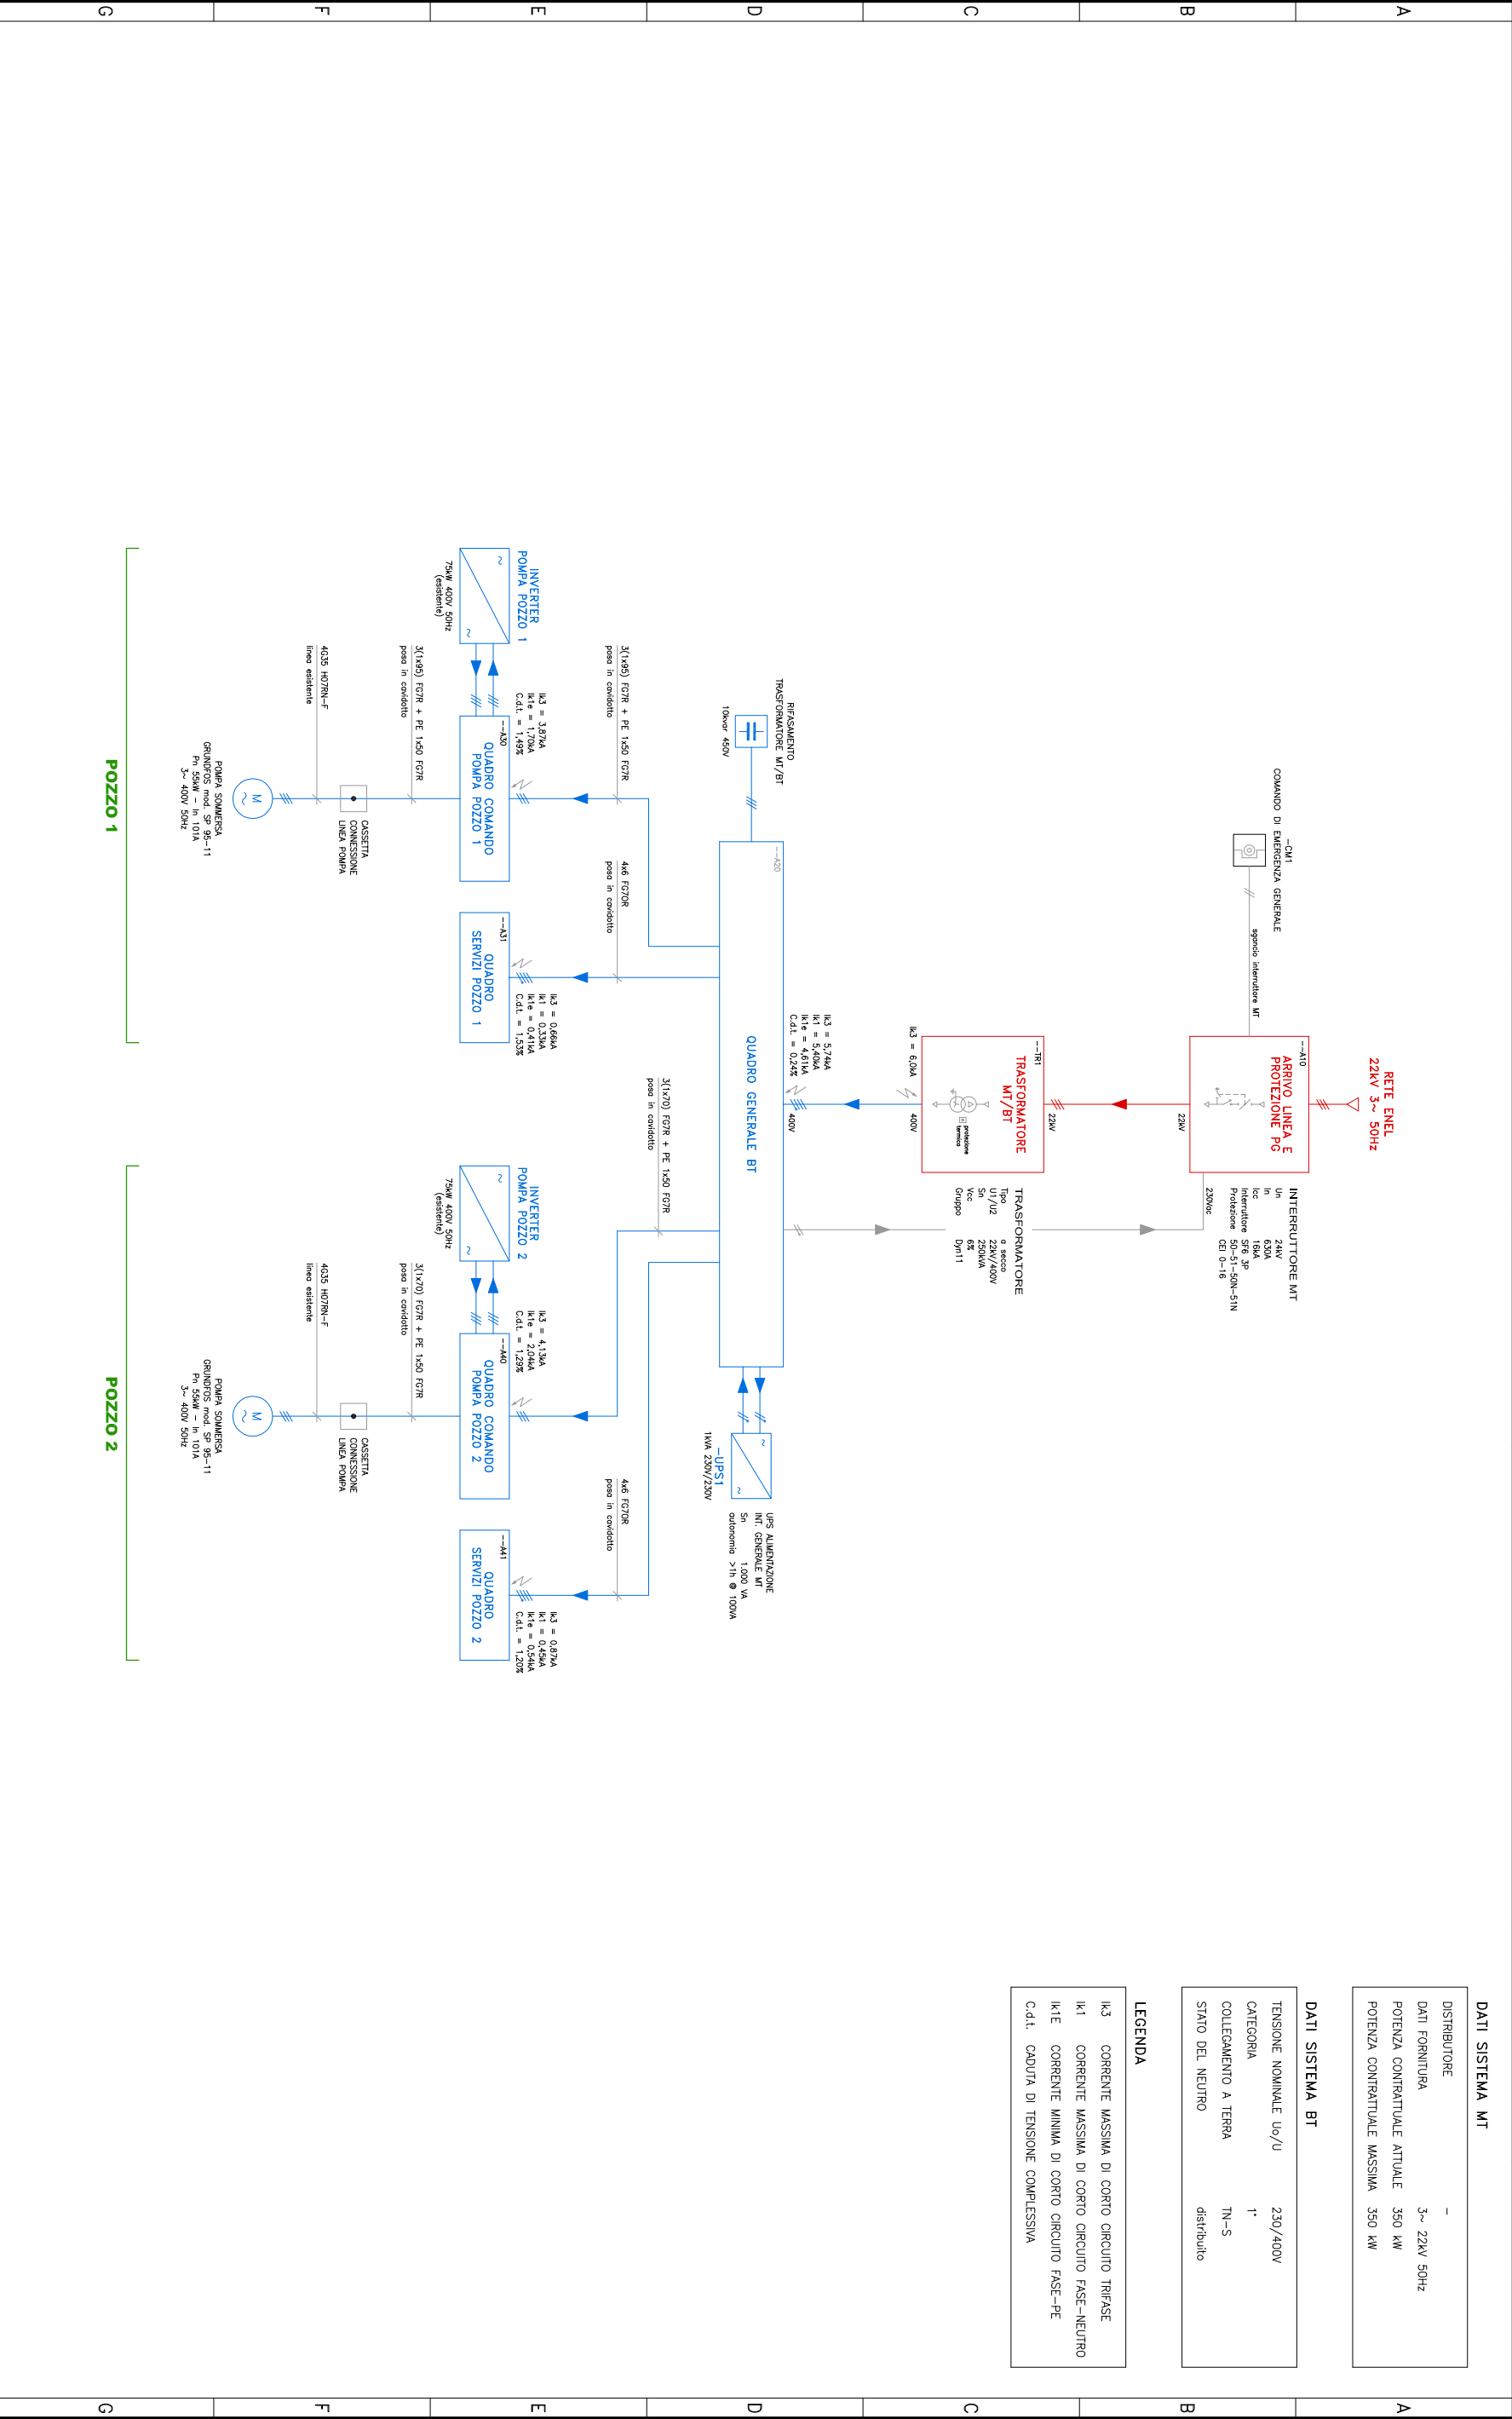

SIDEA INGEGNERIA s.a.s.
ENGINEERING SERVICE
Via Affini, 8 - 10043 Ossassano (TO) - Tel. 0113015515

IMPIANTO ELETTRICO POZZO BONAFIOUS
SCHEMA A BLOCCHI DISTRIBUZIONE

ACQUEDOTTO DI ALPIGNANO
STAZIONE IDRICA BONAFIOUS
Via Collegno, 51 - 10091 Alpiignano (TO)

Questo disegno è di nostra proprietà riservata a termini di legge; è vietata la riproduzione e la comunicazione a terzi anche parzialmente senza nostra autorizzazione scritta. Il disegno e i simboli sono conformi alle norme CEI e UNI. Il disegno ha valore indicativo di soli fini elettrici.

PROGETTO		DISEGNATORE	
ACQ001		DS	
DEL	10-11-2011	DS. N.	ACQ001SB1
REVISIONE	0	FOGLIO N.	1
SCALA	-	SEGUE FG.N.	-