

REGOLAMENTO

LOCALIZZAZIONE degli impianti
- per le reti di telefonia mobile
- la telecomunicazione
- la radiodiffusione sonora e televisiva

Legge Regionale 19 del 03.08.04

Legge n°36 del 22.09.01

Delibera Giunta Regionale n°10757 del 05.09.2005

Impianti
telefonia
mobile
e
telecomunicazioni

Tavola 01


redazione a cura dell'Area Territorio:
Direttore Area Territorio: DEPETRIS Sergio
Servizio Ambiente: LONGO Marcello
Consulente incaricato: GANERRO Ettore

stesura: giugno 2006

scala: 1/5.000
base cartografica: SIT Alpignano

file di stampa: RCT10Tav_01_5_wor
data di stampa: 13 giugno 2006
autori: Longo
software: MapInfo Professional 7.0
plotter: HP DesignJet 800

Dettaglio di Centro Storico e zone limitrofe (scala 1:2.500) :

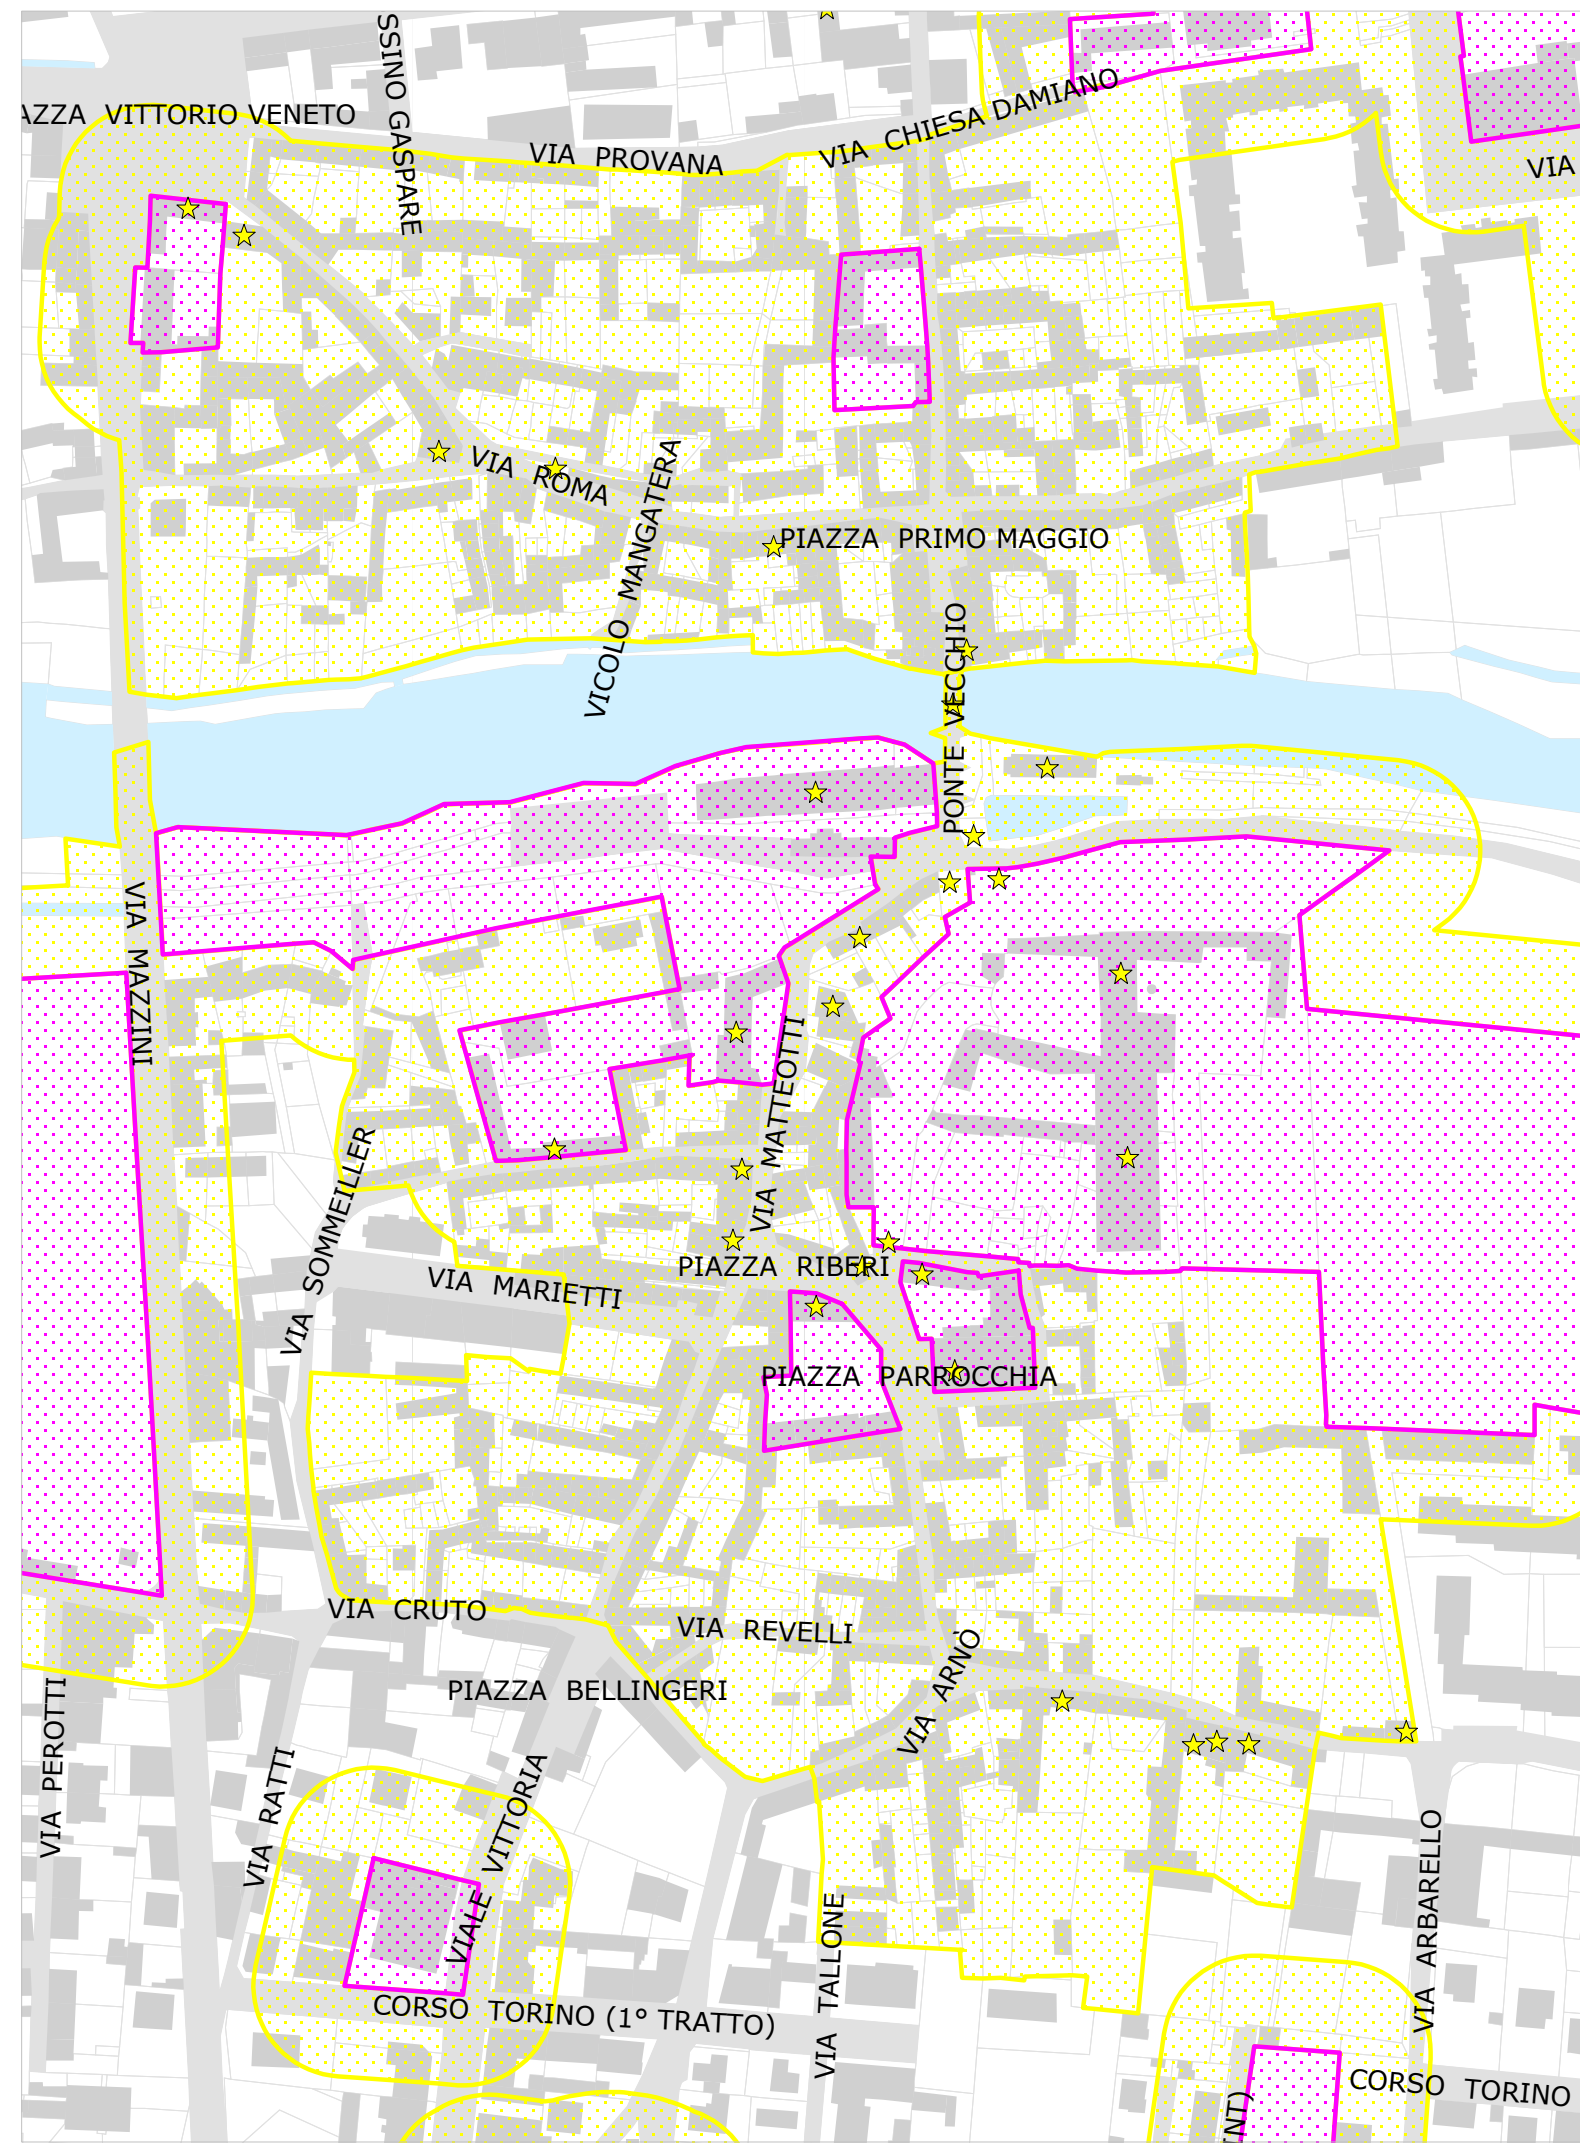

LEGENDA :

- AREE SENSIBILI
Art. 06 del Regolamento Comunale :
- AREE AD INSTALLAZIONE CONDIZIONATA
Art. 07 del Regolamento Comunale :
- Beni culturali di cui all'art.2, comma 2, del D.Lgs. 42/2004
Art.04 della L. 56/77 :
- AREE DI ATTRAZIONE
Punti di installazione preferenziale
Dove presente *** : sede viabilità ATIVA s.p.a. ;
Art. 08 del Regolamento Comunale :
- IMPIANTI ESISTENTI
*** : impianto attivo in assenza di autorizzazione ;

VALDELLATORRE

VODAFONE

SAN GILLIO

PIANEZZA

WIND

CASELETTE

WIND

WIND

H3G

RIVOLI

H3G