

COMUNE DI ALPIGNANO

PROVINCIA DI TORINO

VARIANTE A PIANO ESECUTIVO CONVENZIONATO PER
REALIZZAZIONE DI UN'AREA A DESTINAZIONE D'USO
COMMERCIALE LUNGO LA STRADA STATALE N. 24

PROPRIETA': PENT EVELINA
MATARAZZO LUCIANA
LIDL ITALIA SRL

PROGETTISTA: DEVID CATTANEO ARCHITETTO



TAVOLA N. 2

PLANIMETRIA GENERALE E PLANIMETRIA LOTTI E AREE A SERVIZI
Scala 1:500/1000

APRILE 2018

PLANIMETRIA GENERALE COME DA PEC DEL 19/10/2009 scala 1/500

PLANIMETRIA GENERALE IN VARIANTE AL PEC scala 1/500

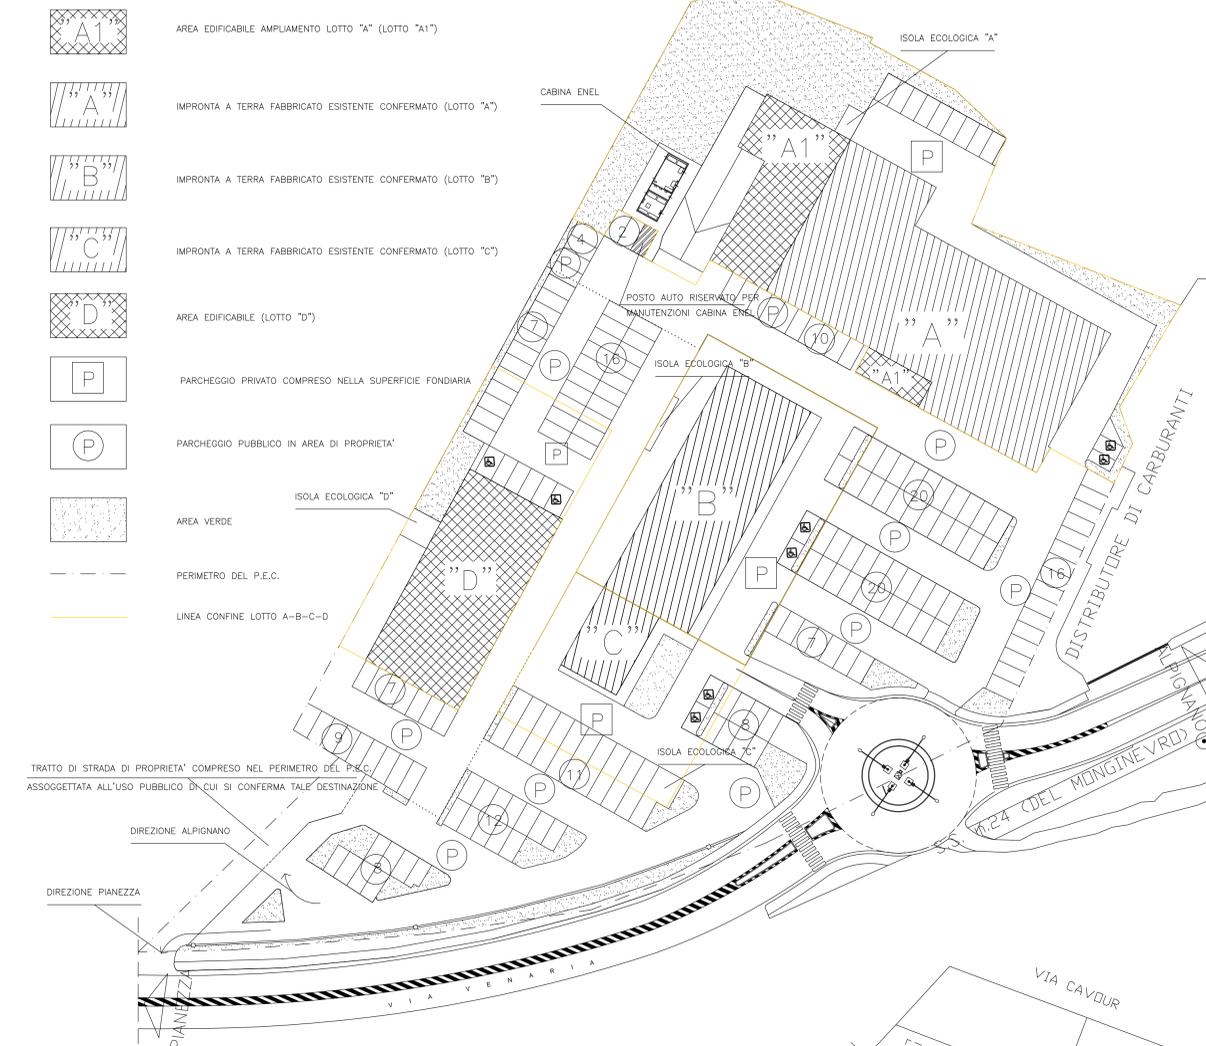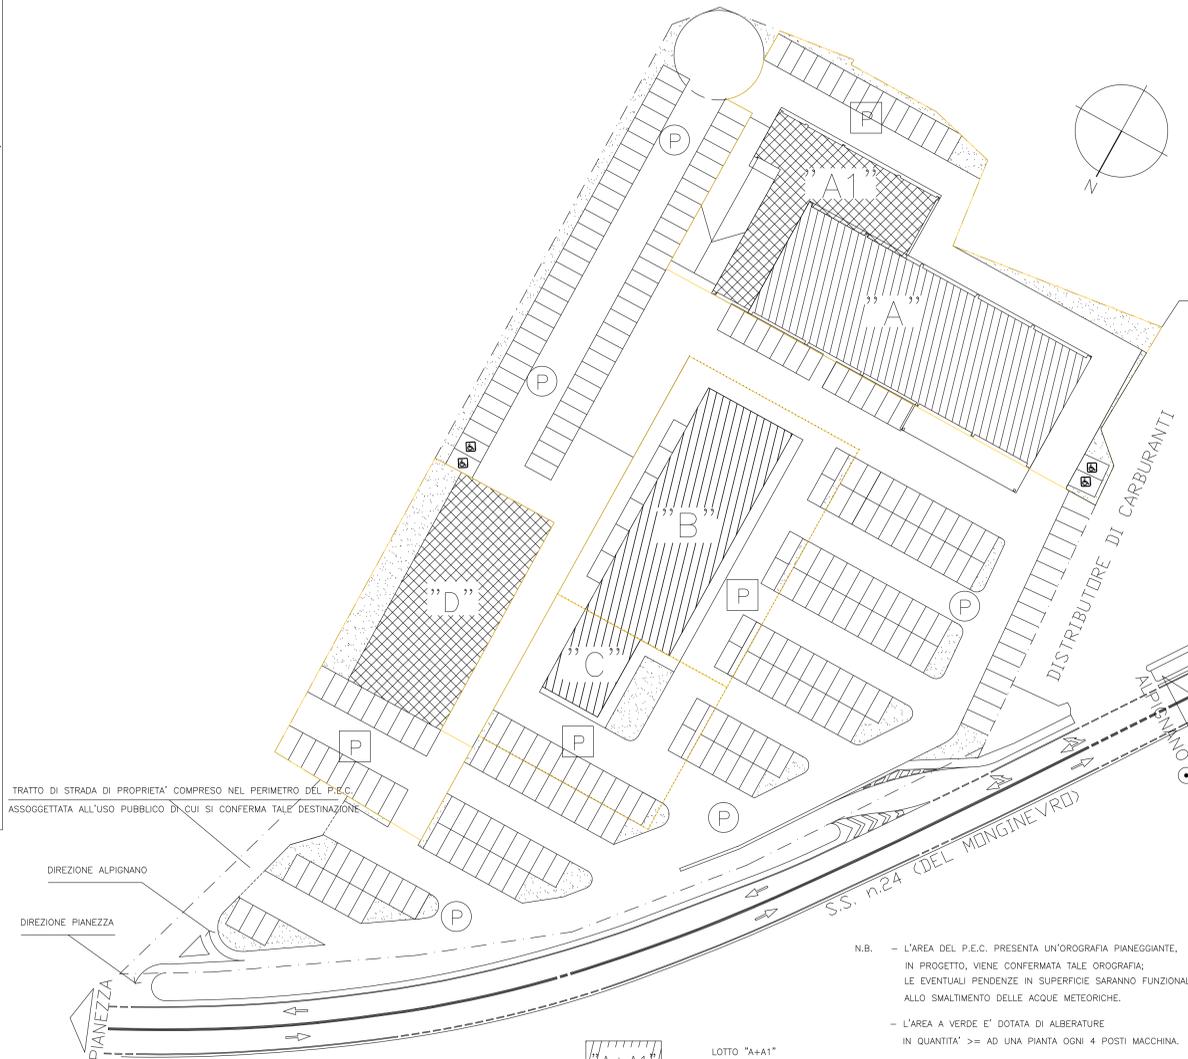

N.B. - L'AREA DEL P.E.C. PRESENTA UN'OROGRAFIA PIANEGGIANTE, IN PROGETTO, VIENE CONFERMATA TALE OROGRAFIA; LE EVENTUALI PENDENZE IN SUPERFICIE FUNZIONALI ALLO SMALTIMENTO DELLE ACQUE METEORICHE.
- L'AREA A VERDE E' DOTATA DI ALBERATURE IN QUANTITA' >= AD UNA PANTA OGNI 4 POSTI MACCHINA.

	LOTTO "A+A1" MQ. 2909,35
	LOTTO "B" MQ. 1465,43
	LOTTO "C" MQ. 884,92
	LOTTO "D" MQ. 1385,00
	SUPERFICIE A SERVIZI MQ. 7393,30
	TRATTO DI STRADA DI PROPRIETA' COMPRESO NEL PERIMETRO DEL P.E.C. MQ. 222,16

TOTALE SUPERFICIE TERRITORIALE = Mq 14260,00

TRATTO DI STRADA DI PROPRIETA' COMPRESO NEL PERIMETRO DEL P.E.C. ASSOGGETTATA ALL'USO PUBBLICO DI CUI SI CONFERMA TALE DESTINAZIONE MQ. 222,16


	LOTTO "A+A1" MQ. 3906,97
	LOTTO "B" MQ. 1465,43
	LOTTO "C" MQ. 884,92
	LOTTO "D" MQ. 1196,77
	SUPERFICIE A SERVIZI MQ. 5864,77
	TRATTO DI STRADA DI PROPRIETA' COMPRESO NEL PERIMETRO DEL P.E.C. MQ. 222,16
	VIABILITA' DA CEDERE AL COMUNE DI ALPIGNANO (NUOVA ROTONDA) MQ. 718,98

TOTALE SUPERFICIE TERRITORIALE = Mq 14260,00

TRATTO DI STRADA DI PROPRIETA' COMPRESO NEL PERIMETRO DEL P.E.C. ASSOGGETTATA ALL'USO PUBBLICO DI CUI SI CONFERMA TALE DESTINAZIONE MQ. 222,16

PLANIMETRIA LOTTO "A"- "B"- "C"- "D" scala 1/1000 E AREA A SERVIZI COME DA PEC DEL 19/10/2009

PLANIMETRIA LOTTO "A"- "B"- "C"- "D" scala 1/1000 E AREA A SERVIZI IN VARIANTE AL PEC

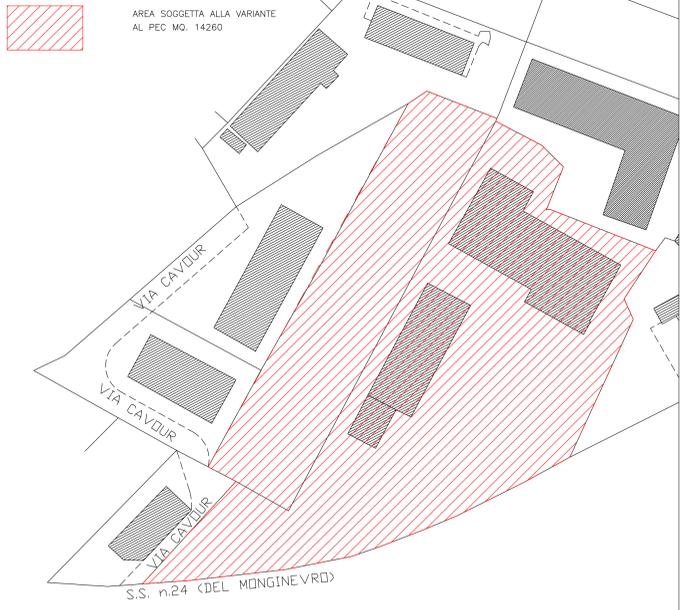

PLANIMETRIA GENERALE ESISTENTE scala 1/1000