



COMUNE DI VAL DELLA TORRE

Provincia di Torino



LAVORI DI COMPLETAMENTO PASSAGGIO PROTETTO TRA IL PONTE SU RIO CROSA E IL CIMITERO DI BRIONE

Tav. E01

PROGETTO ESECUTIVO

SCALA 1:10.000

DATA

CODICE


REV.

SCALA PLOT. 1:10.000

FILE

COROGRAFIA - FOTO AEREA

Progettista	Collaboratori	Responsabile del Procedimento	Dirigente dell' Area Gestione del Territorio
Arch. Fabrizio GRAFFI	Ing. Roberto GRAFFI Ing. Patrizia TOMATIS Dott. Arch. Assunta SENATORE		

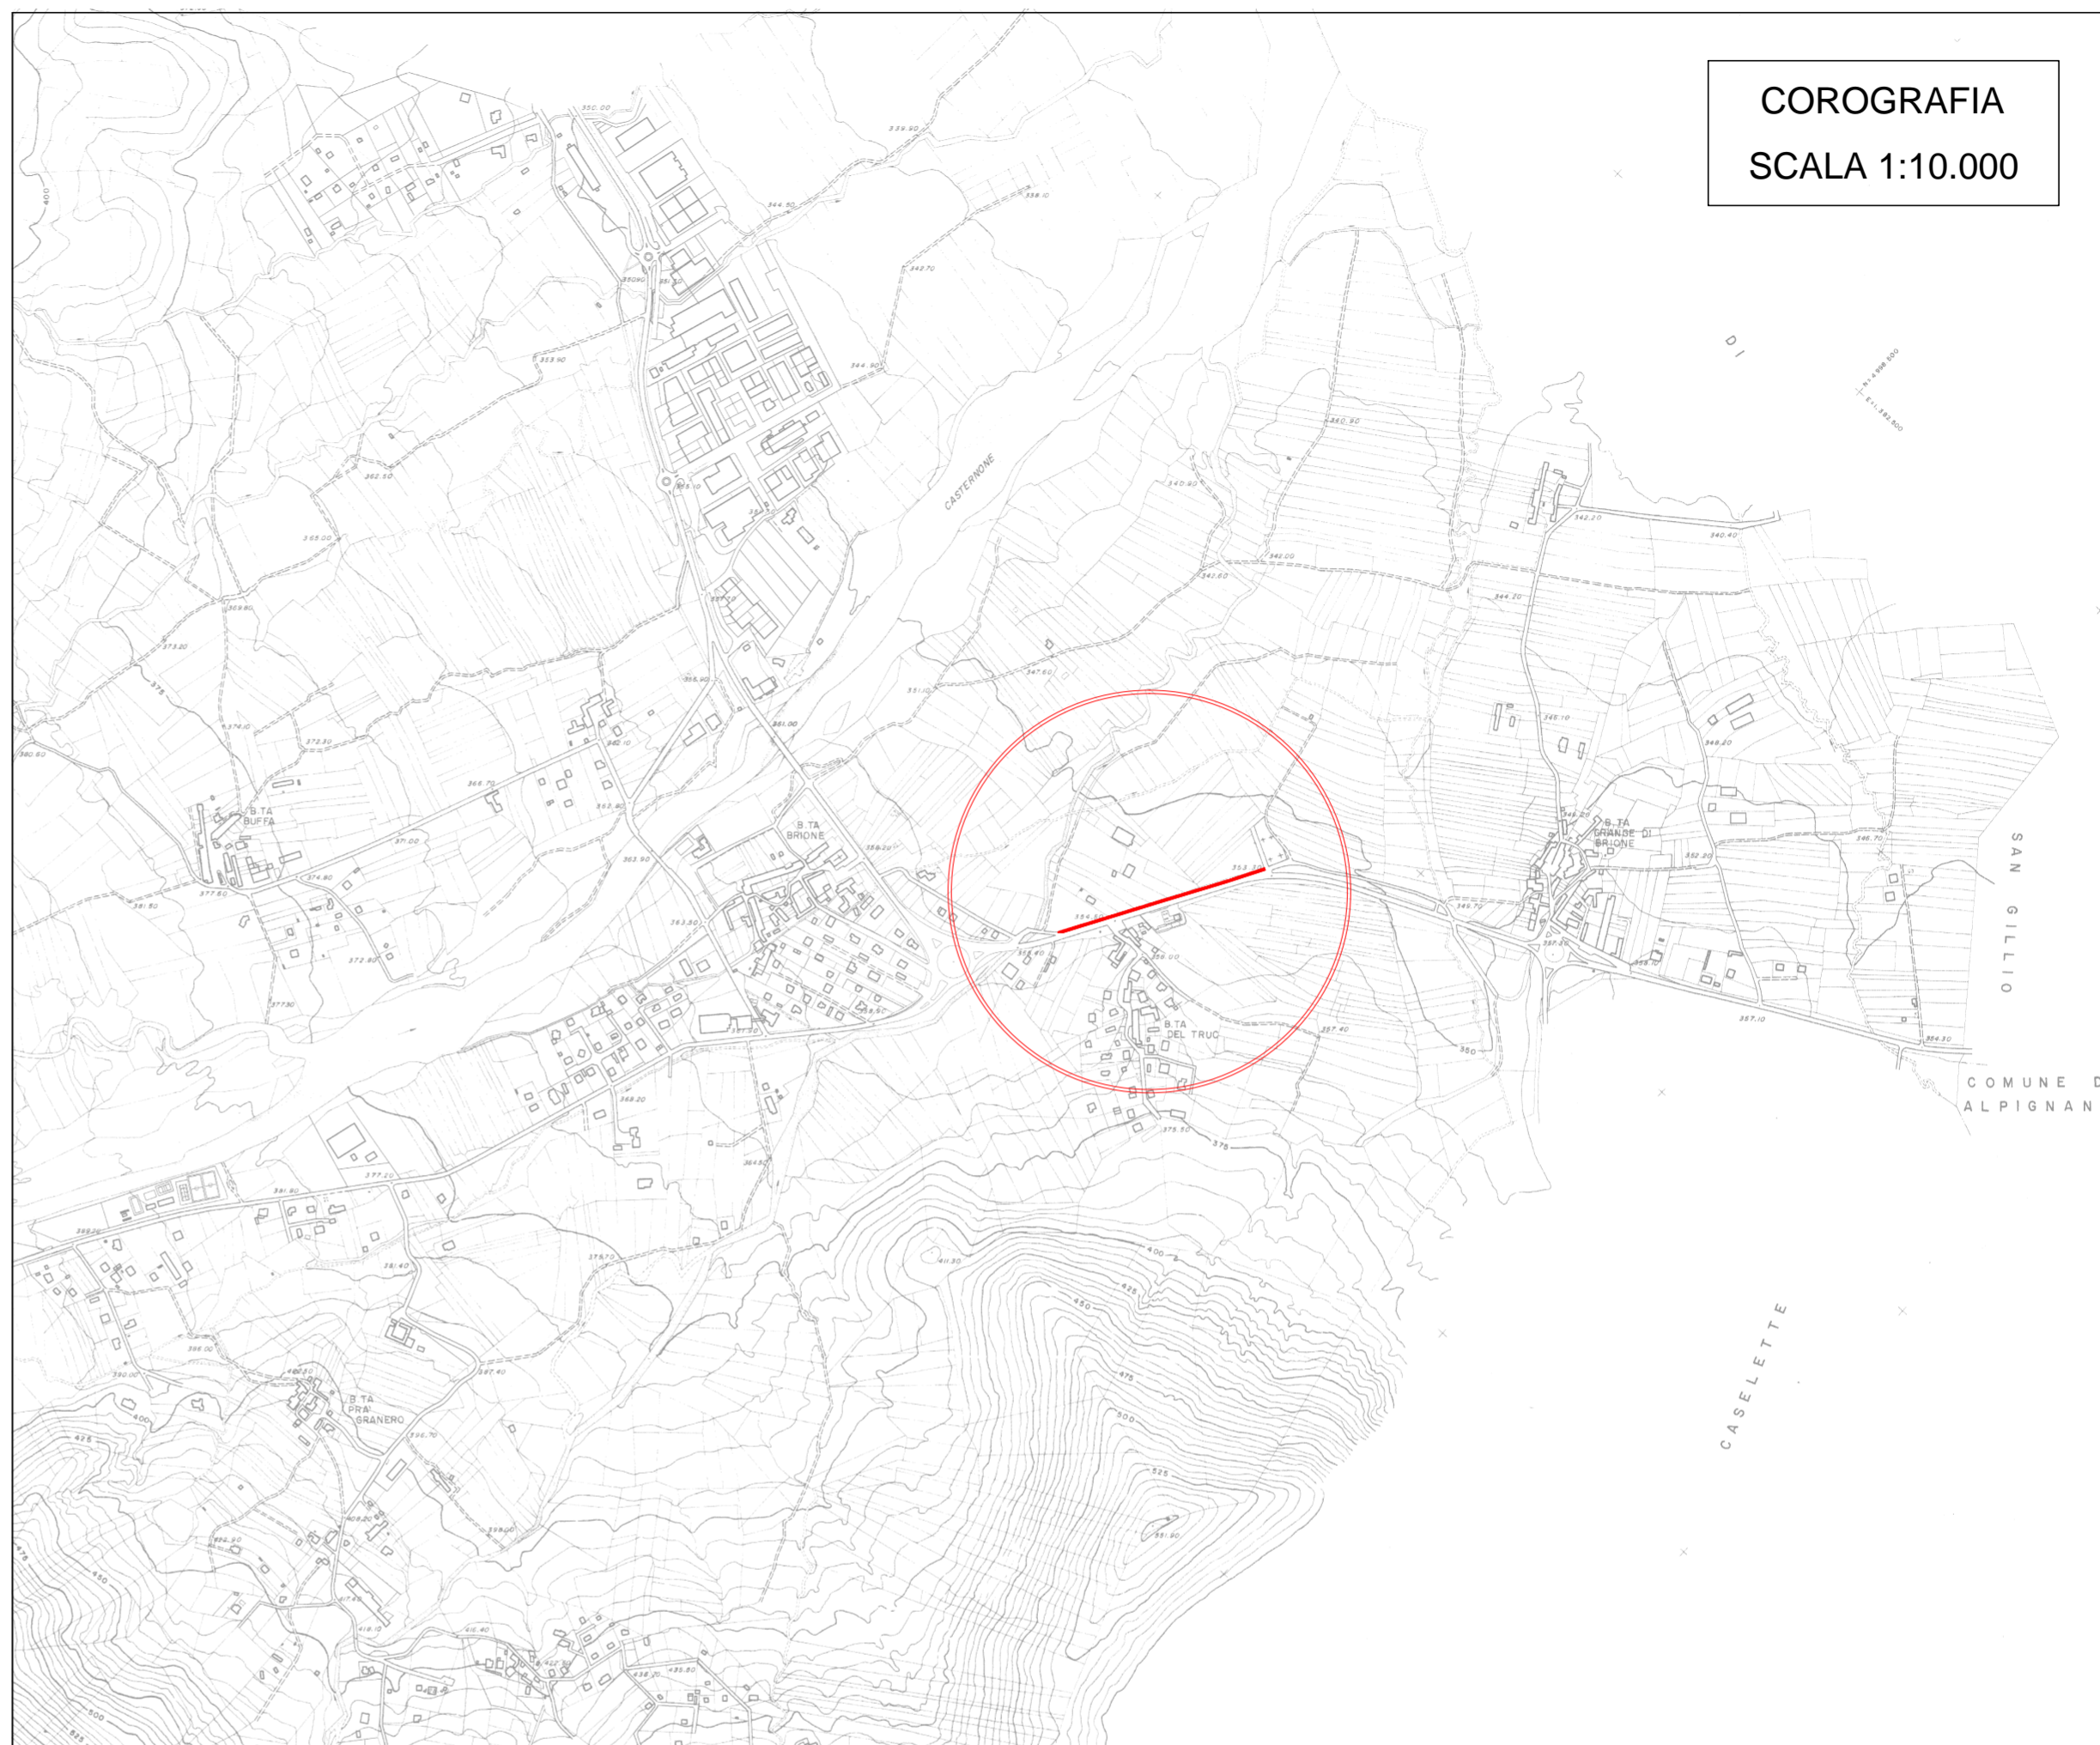

COROGRAFIA
SCALA 1:10.000



FOTO
AEREA