



SEZIONI TIPO DI SCAVO E RIPRISTINO scala 1:20

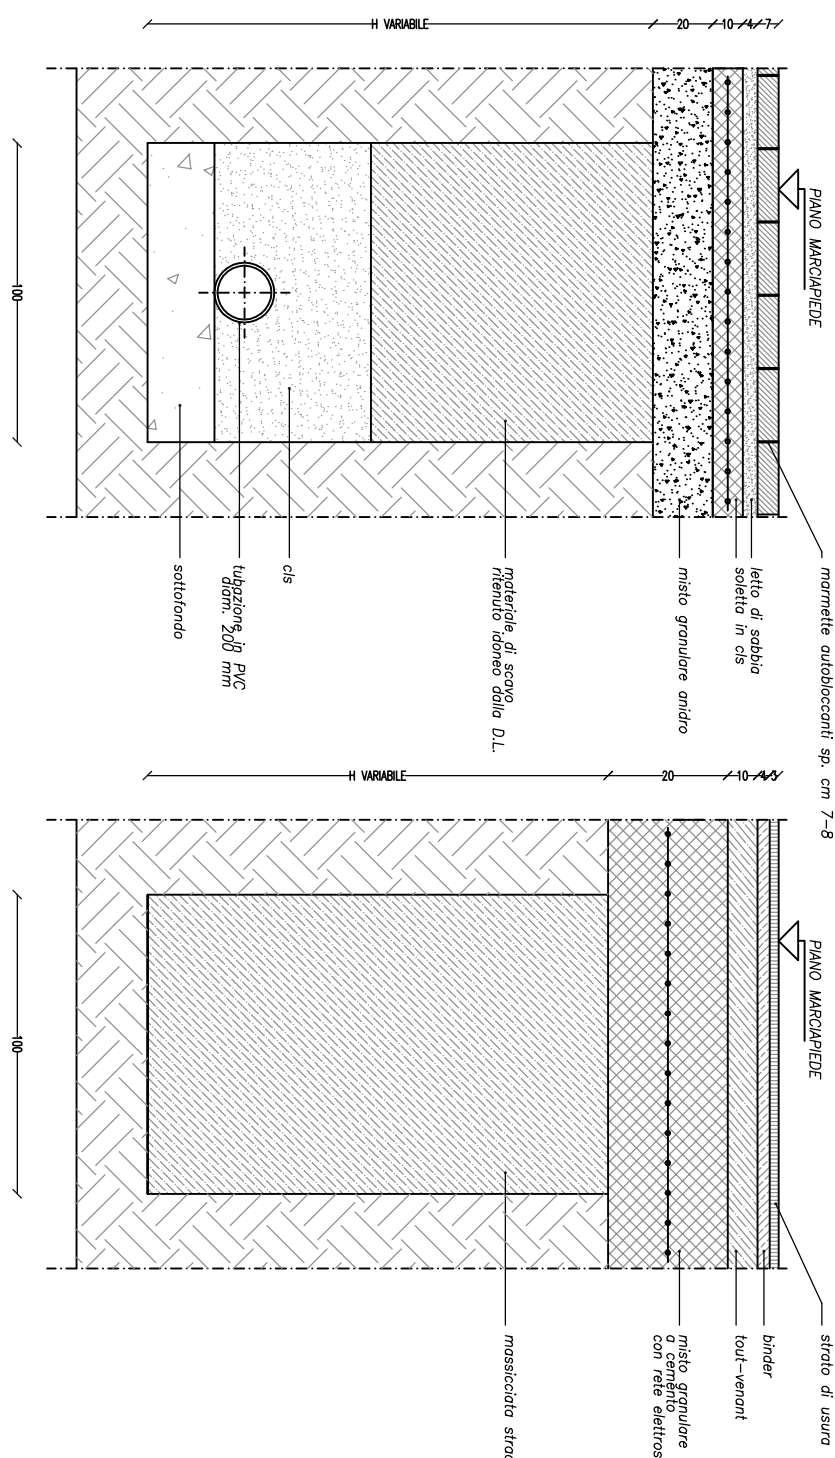

CADITOIA STRADALE GRIGLIA COMBINATA scala 1:20

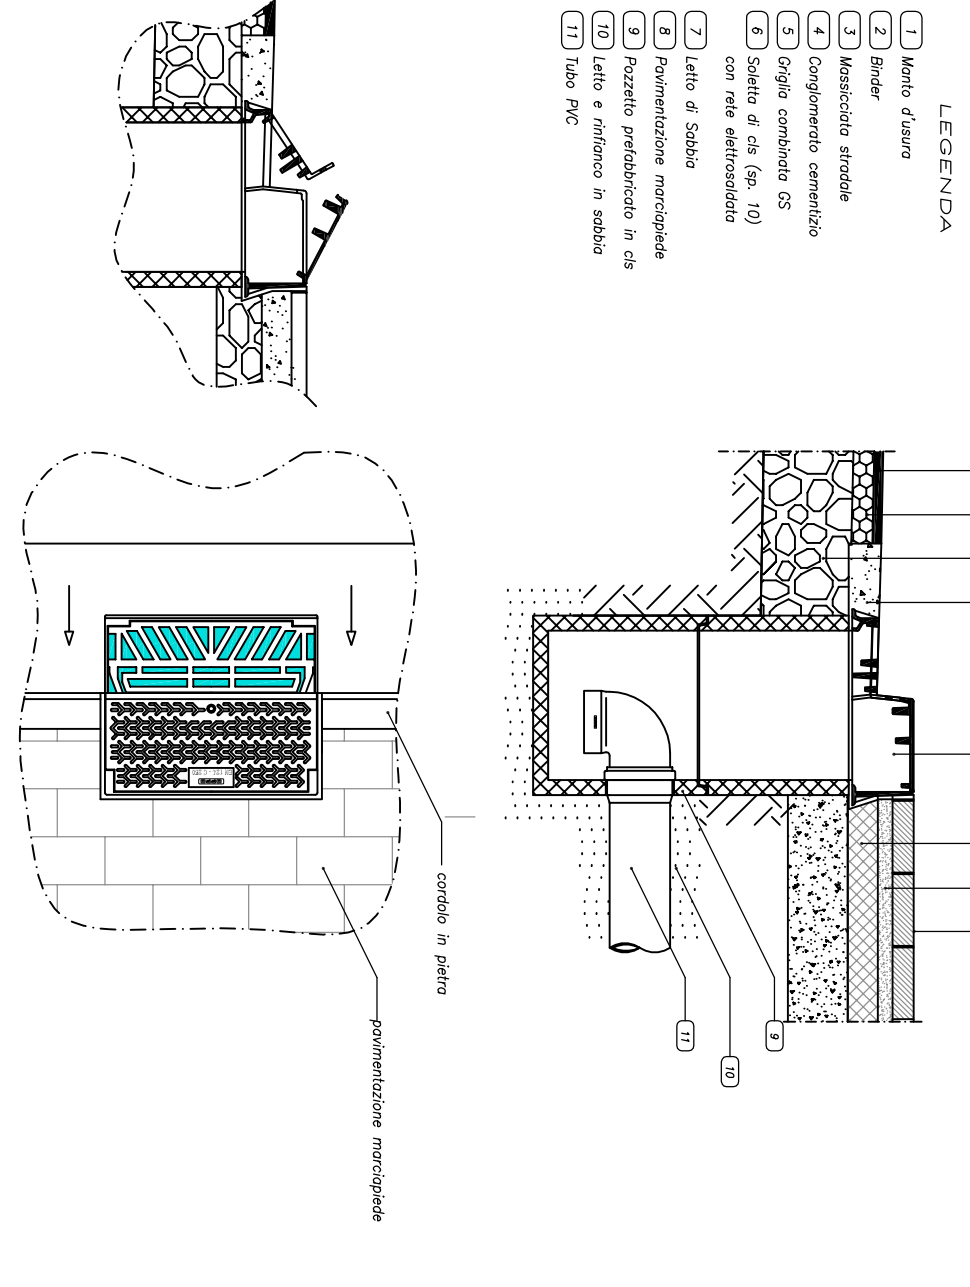

LEGENDA SIMBOLI

- CHIUSINO ISPEZIONE ACQUEDOTTO
- CHIUSINO COPERTO DA ASFALTO
- CADITOIA
- PALE ENEL
- PALI ILLUMINAZIONE PUBBLICA
- PALINA CARTELLI STRADALI
- CARTELLO PUBBLICITARIO
- : CHIUSINO ISPEZIONE GAS - SFATI
- CHIUSINO IMPIANTO SEMAFORICO
- ALBERI
- SIEPI
- CONDOTTA SMAT - FOGNATURA
- CONDOTTA RACCOLTA ACQUE IN PROGETTO PVC Ø 200
- MM TIPO SN 8KN/m²
- CADITOIA STRADALE GRIGLIA COMBINATA

COMUNE DI ALPIGNANO

Provincia di Torino

ROTATORIA NELL'INTERSEZIONE
VIA VALDELLATORE - VIA GRANGE PALMERO

PROGETTO ESECUTIVO

CONTENUTO DELLA TAVOLA:
Pianta di progetto
Particolari costruttivi

SCALA: 1:200
TAVOLA: 4
DATA: Dicembre 2015

PROGETTO:

R.U.P.:

Ufficio Lavori Pubblici

geom. Vincenzo Locuratolo