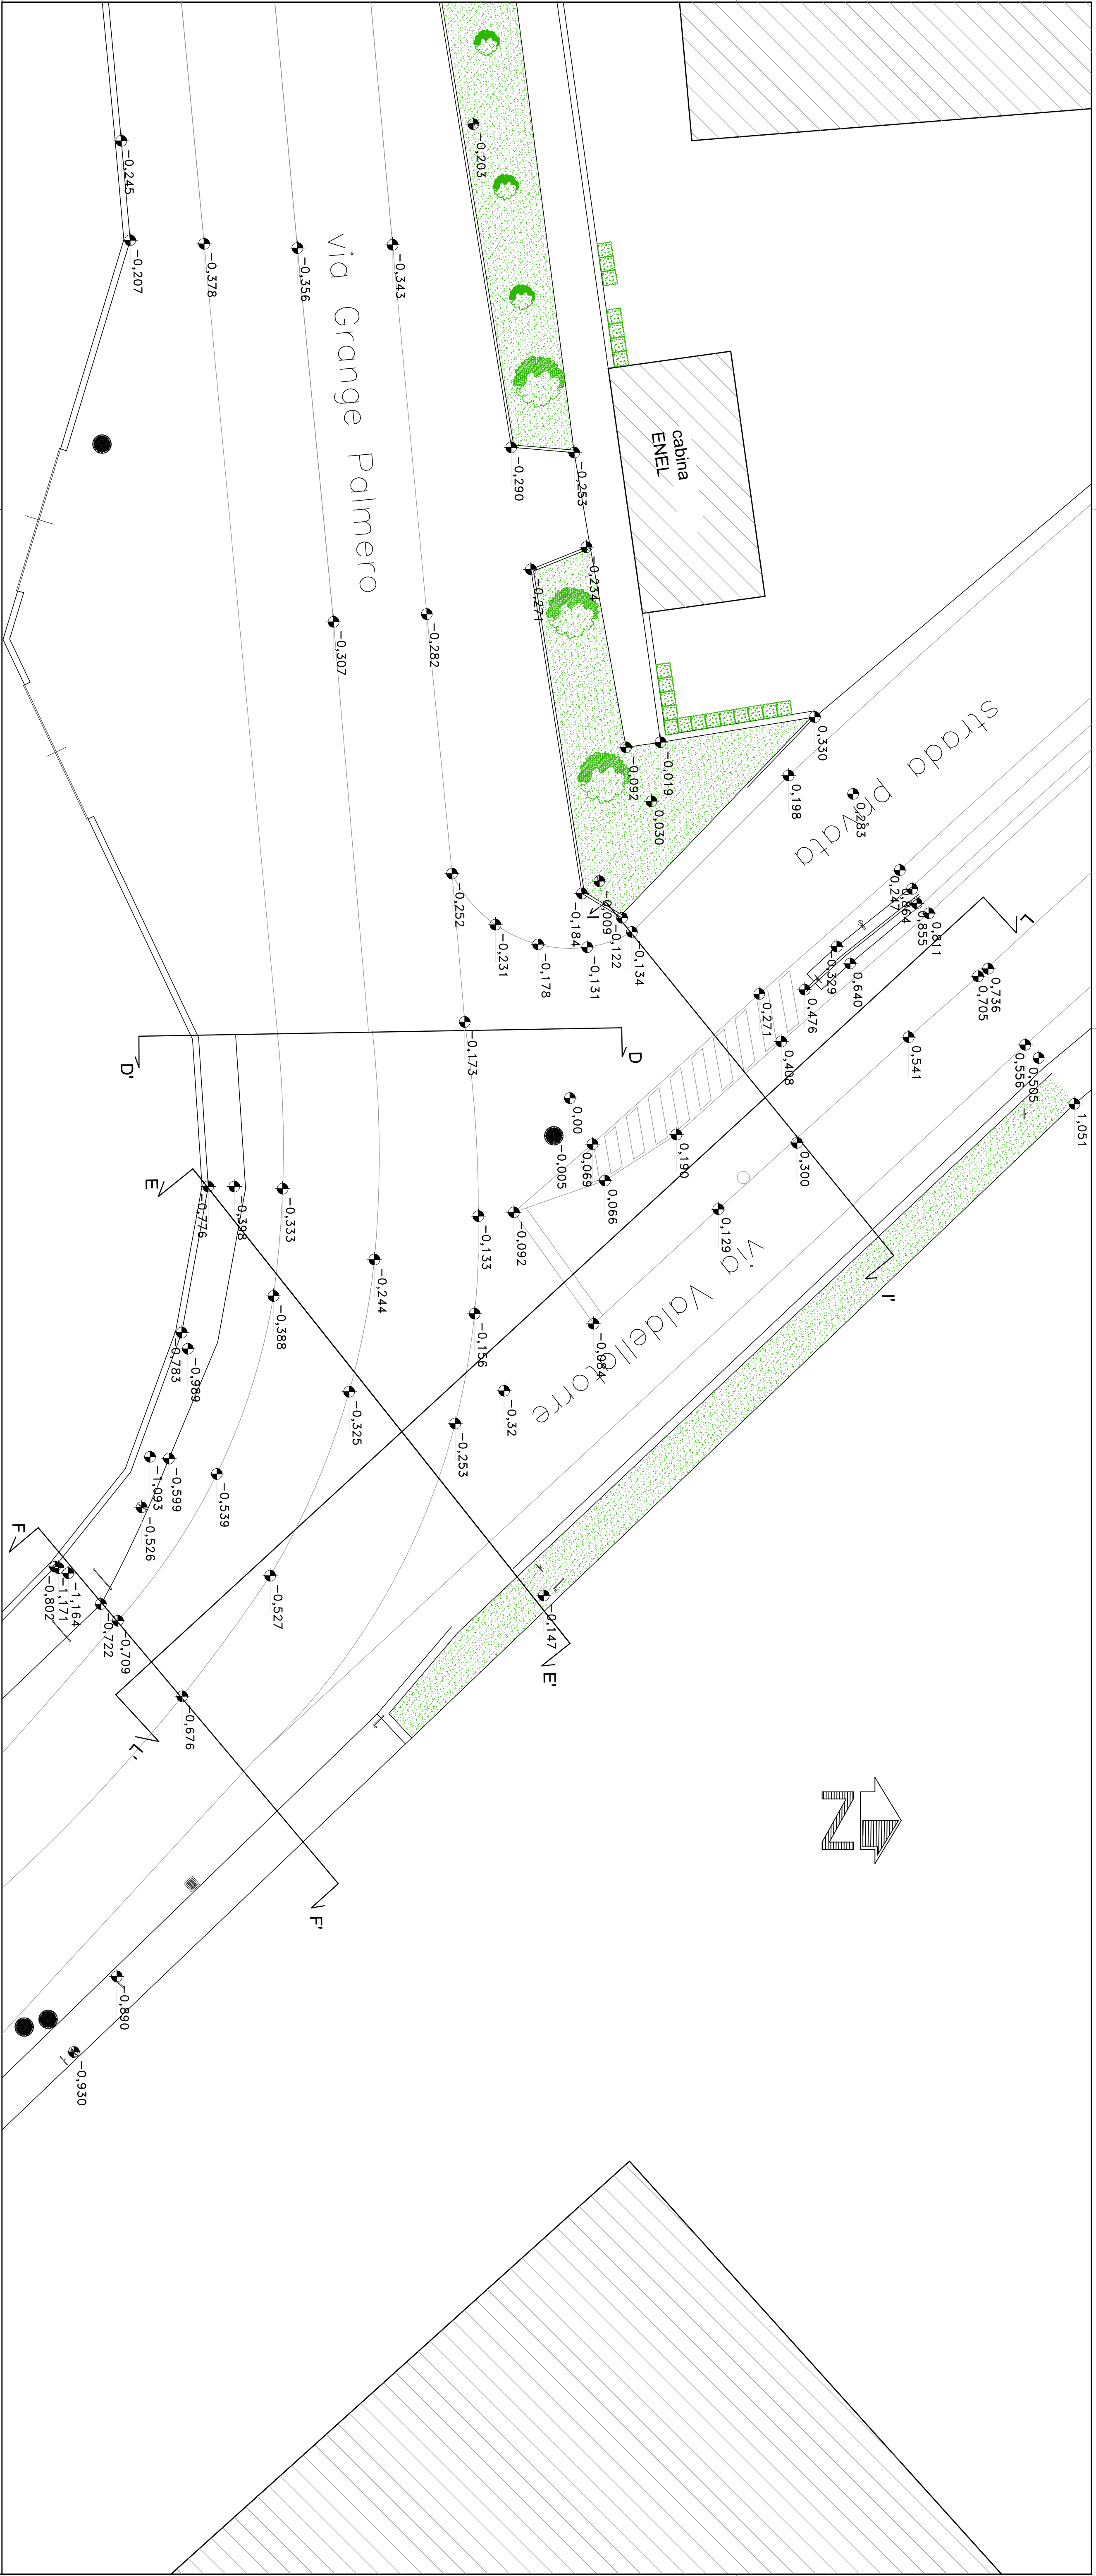


COMUNE DI ALPIGNANO
Provincia di Torino

**ROTATORIA NELL'INTERSEZIONE
VIA VALDELLATORE - VIA GRANGE PALMERO**

PROGETTO ESECUTIVO

CONTENUTO DELLA TAVOLA

Strada pianimetrica - stato di fatto

Sezioni - stato di fatto

SCALA:

1:100

TAVOLA:

5

DATA:

Dicembre 2015


PROGETTO:

R.U.P.:


Ufficio Lavori Pubblici

geom. Vincenzo Locuratolo


SEZIONE I-I' - Scala 1:100

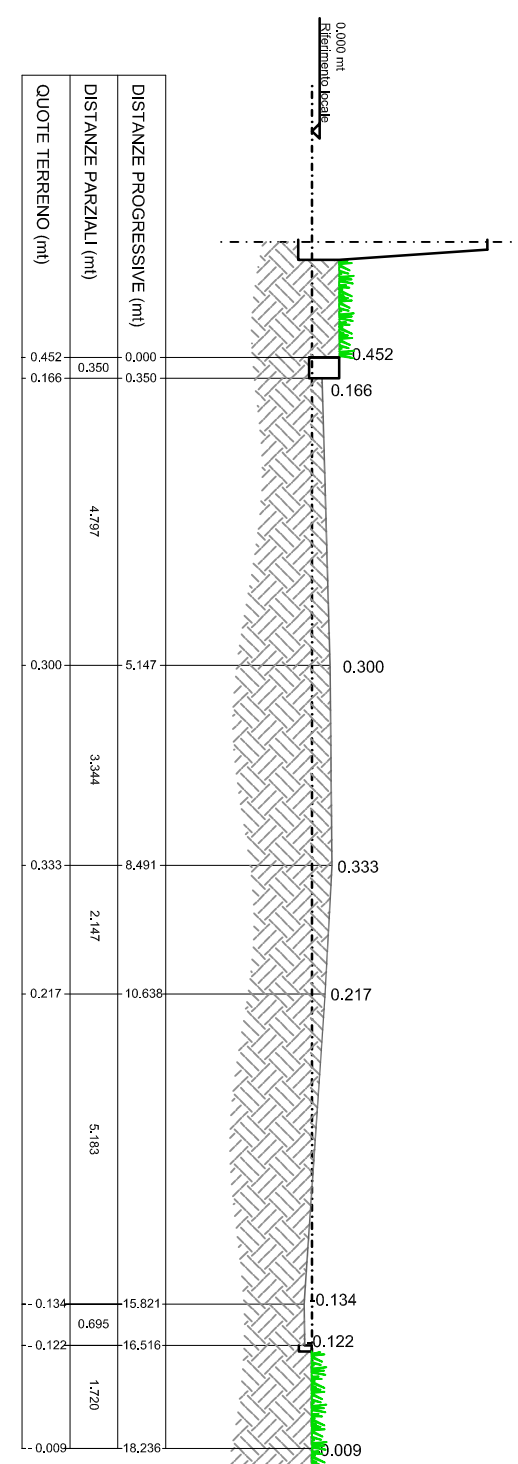


SEZIONE E-E' - Scala 1:100

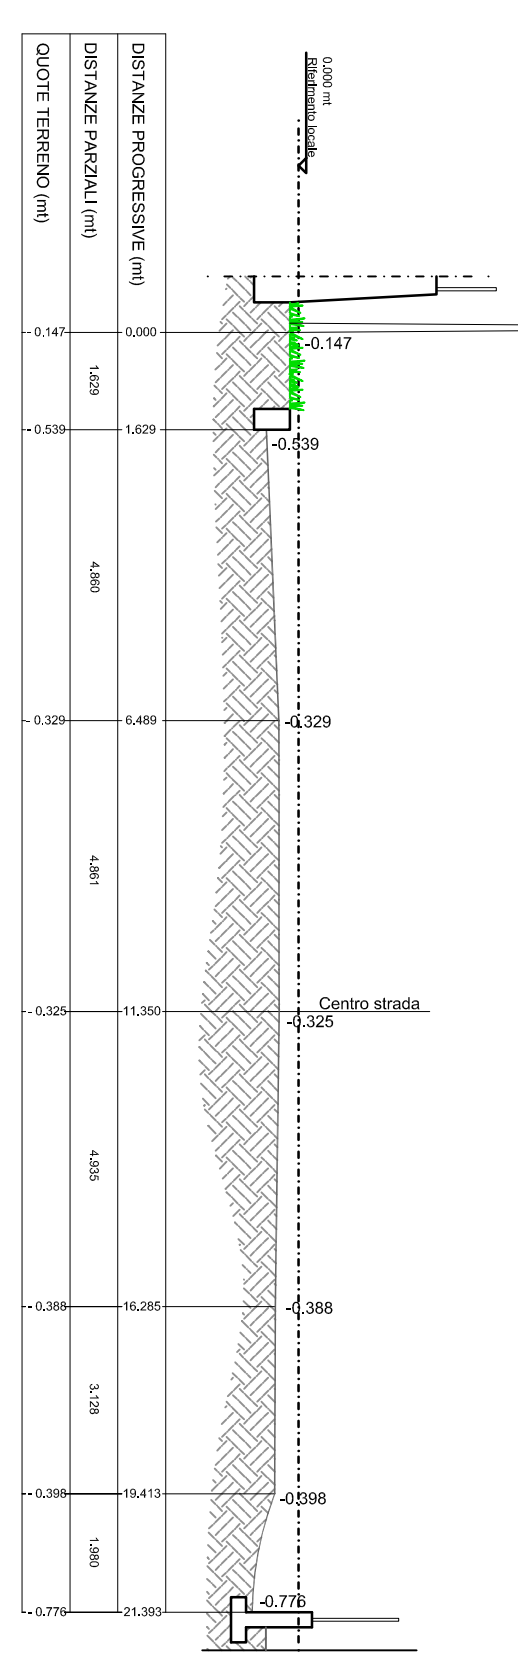

SEZIONE F-F' - Scala 1:100

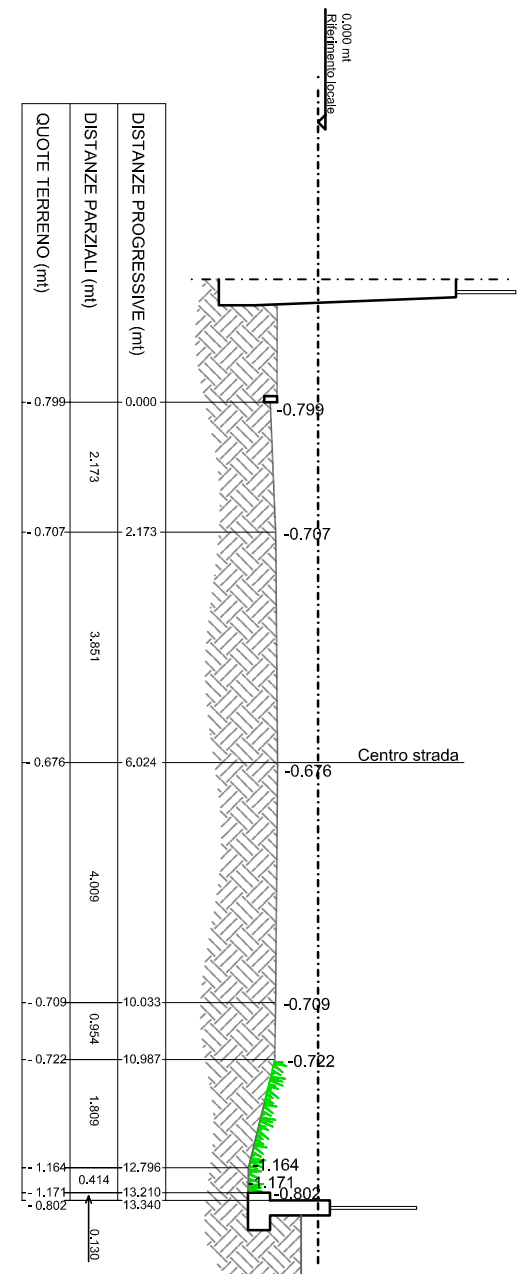

SEZIONE L-L' - Scala 1:100

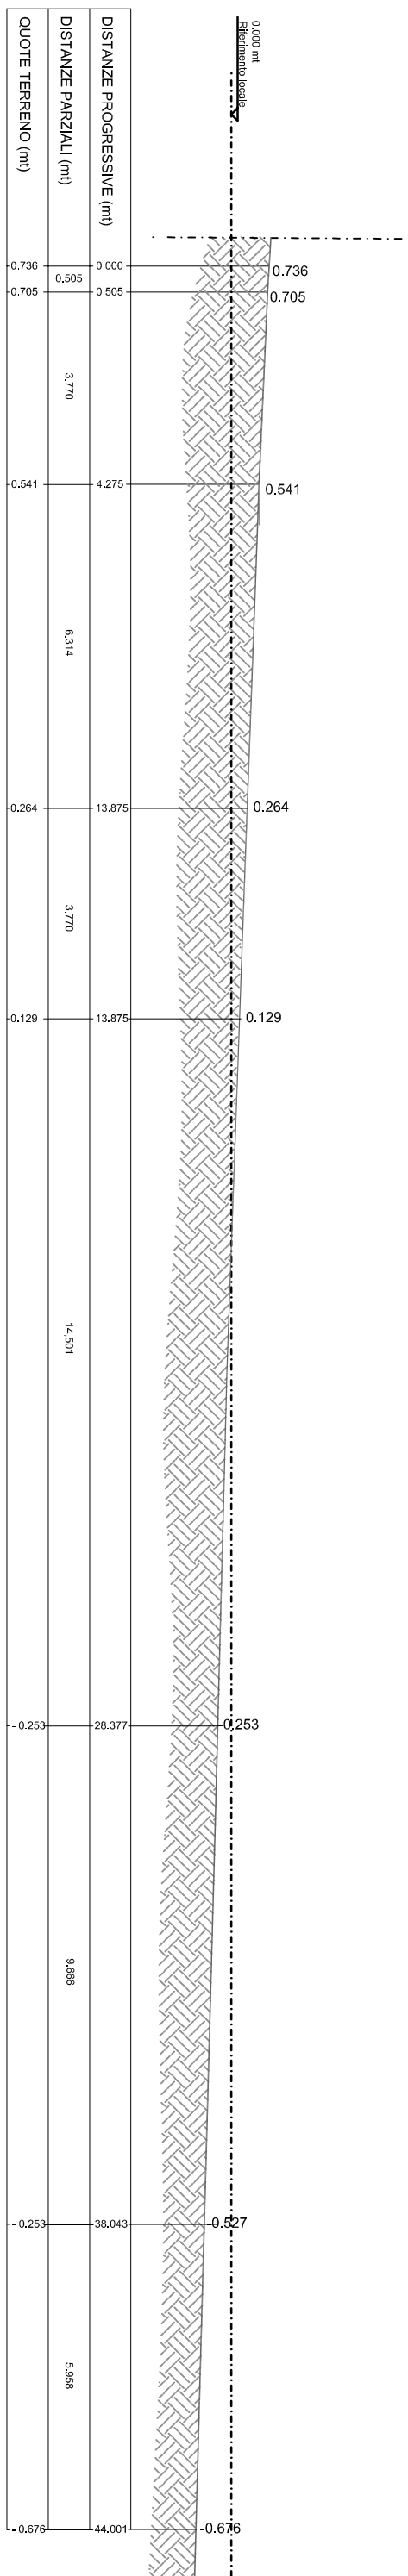

SEZIONE D-D' - Scala 1:100

