




Sezione DD

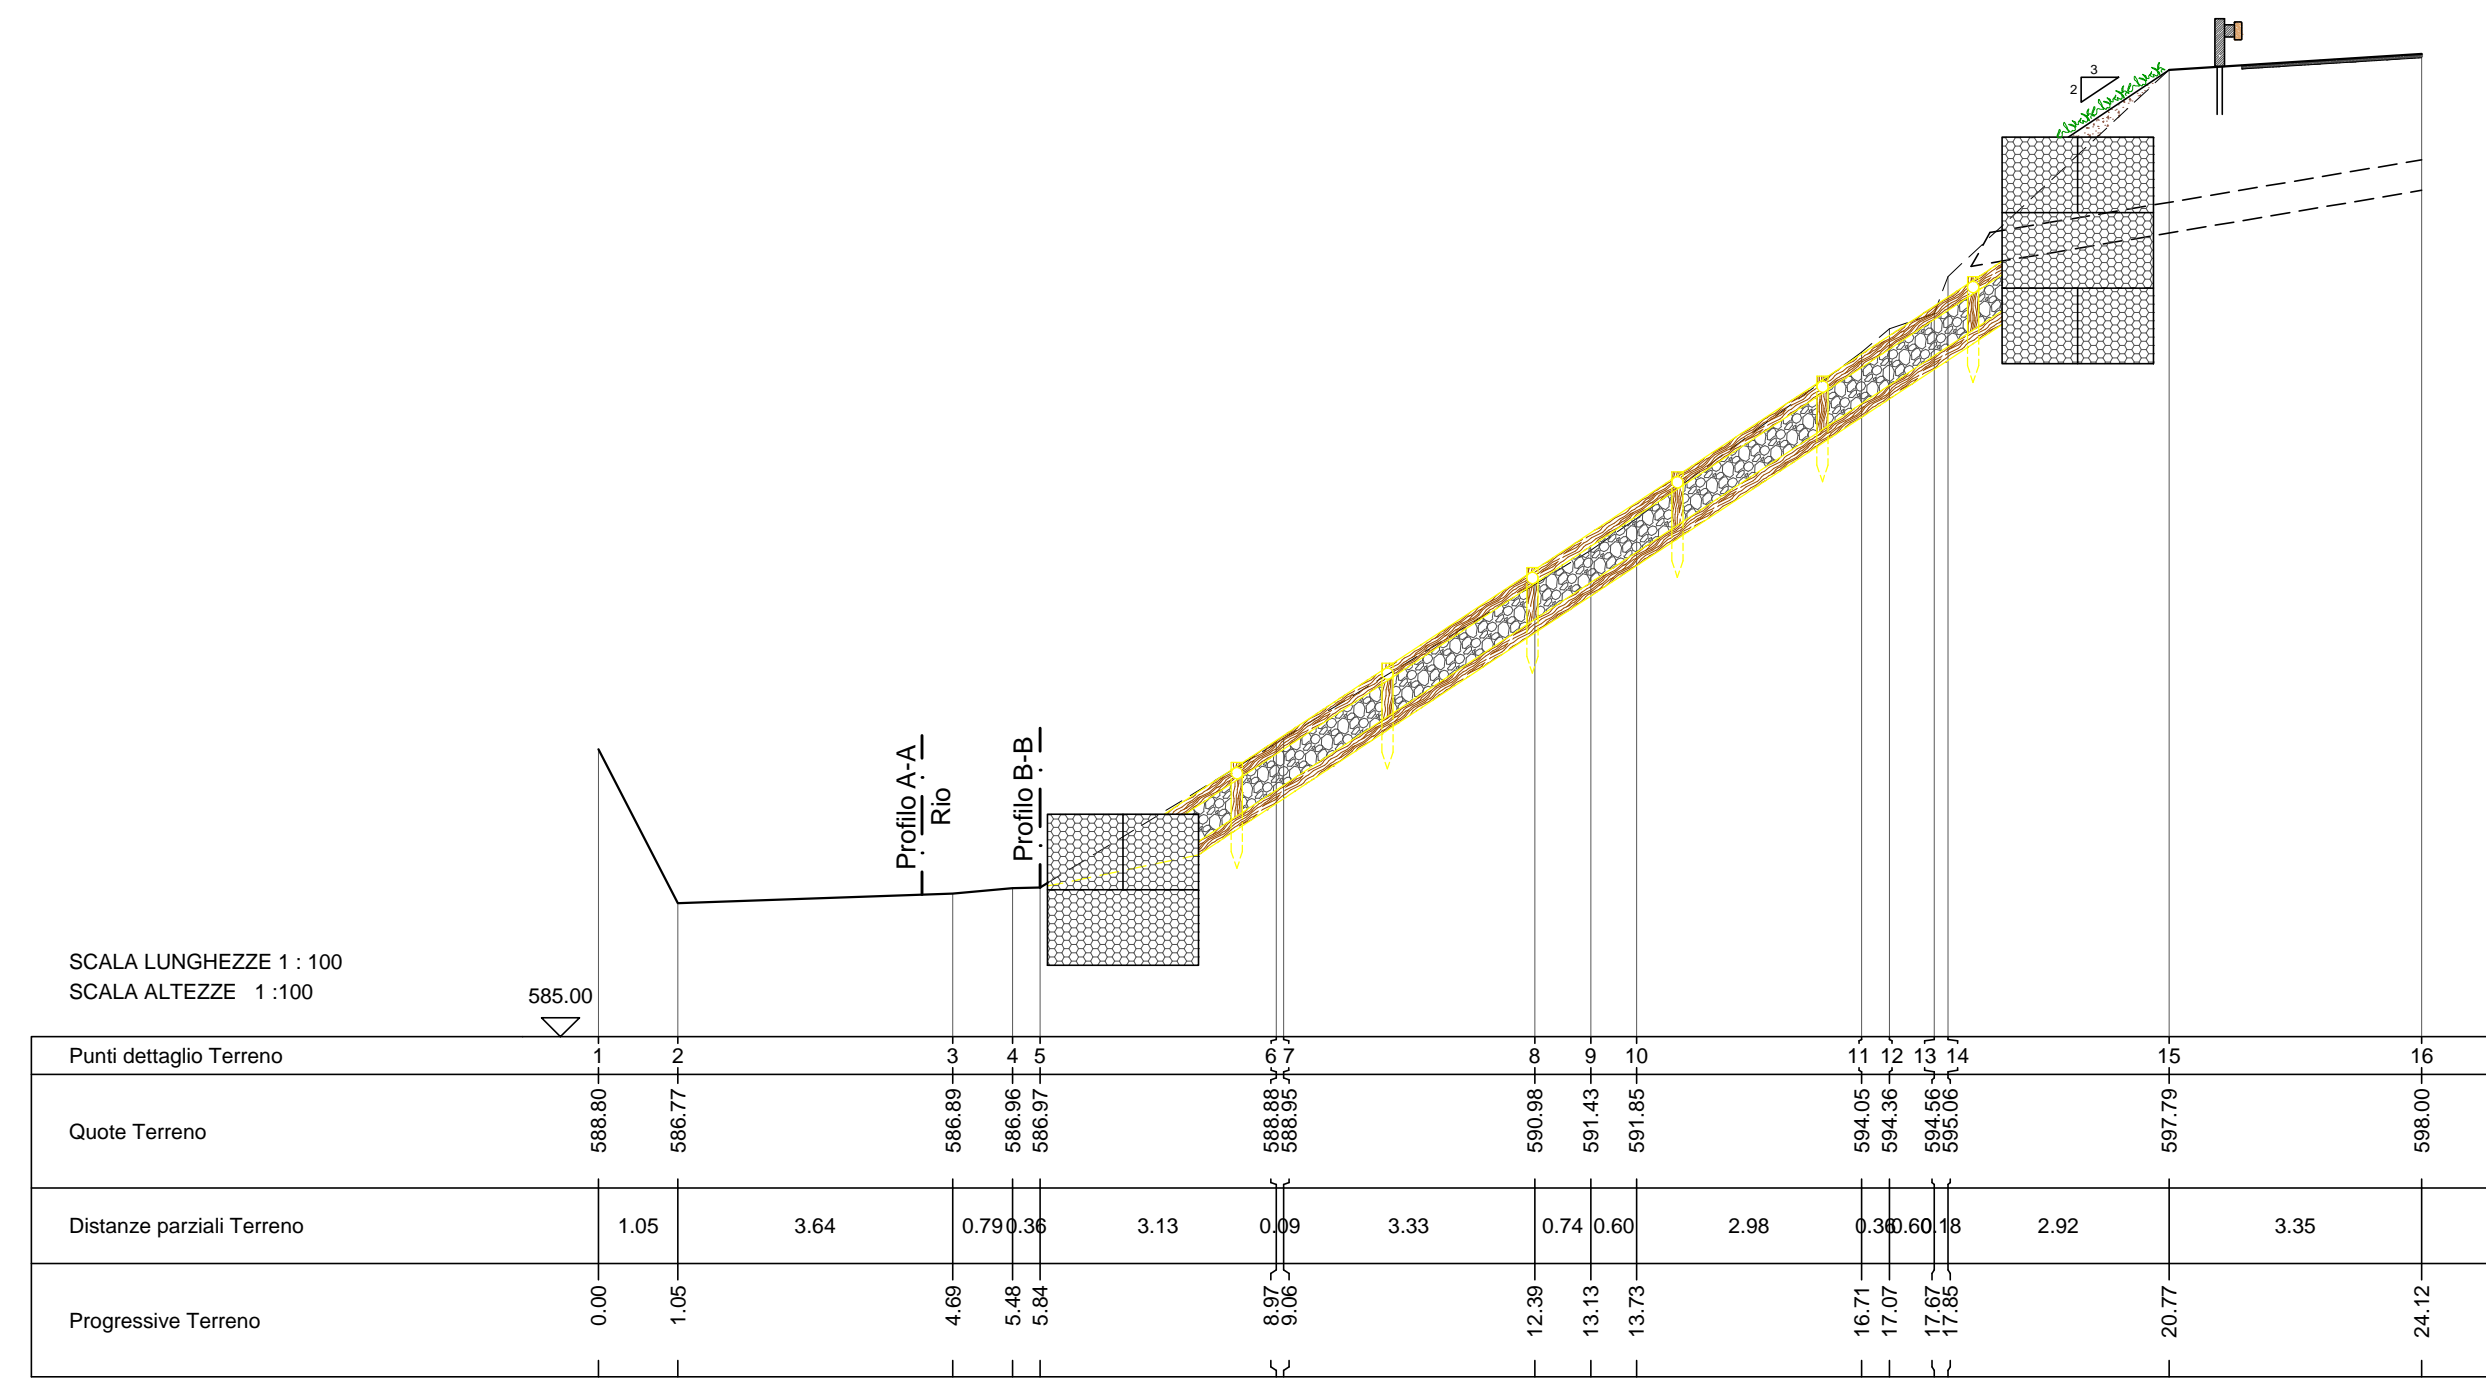


Sezione 1

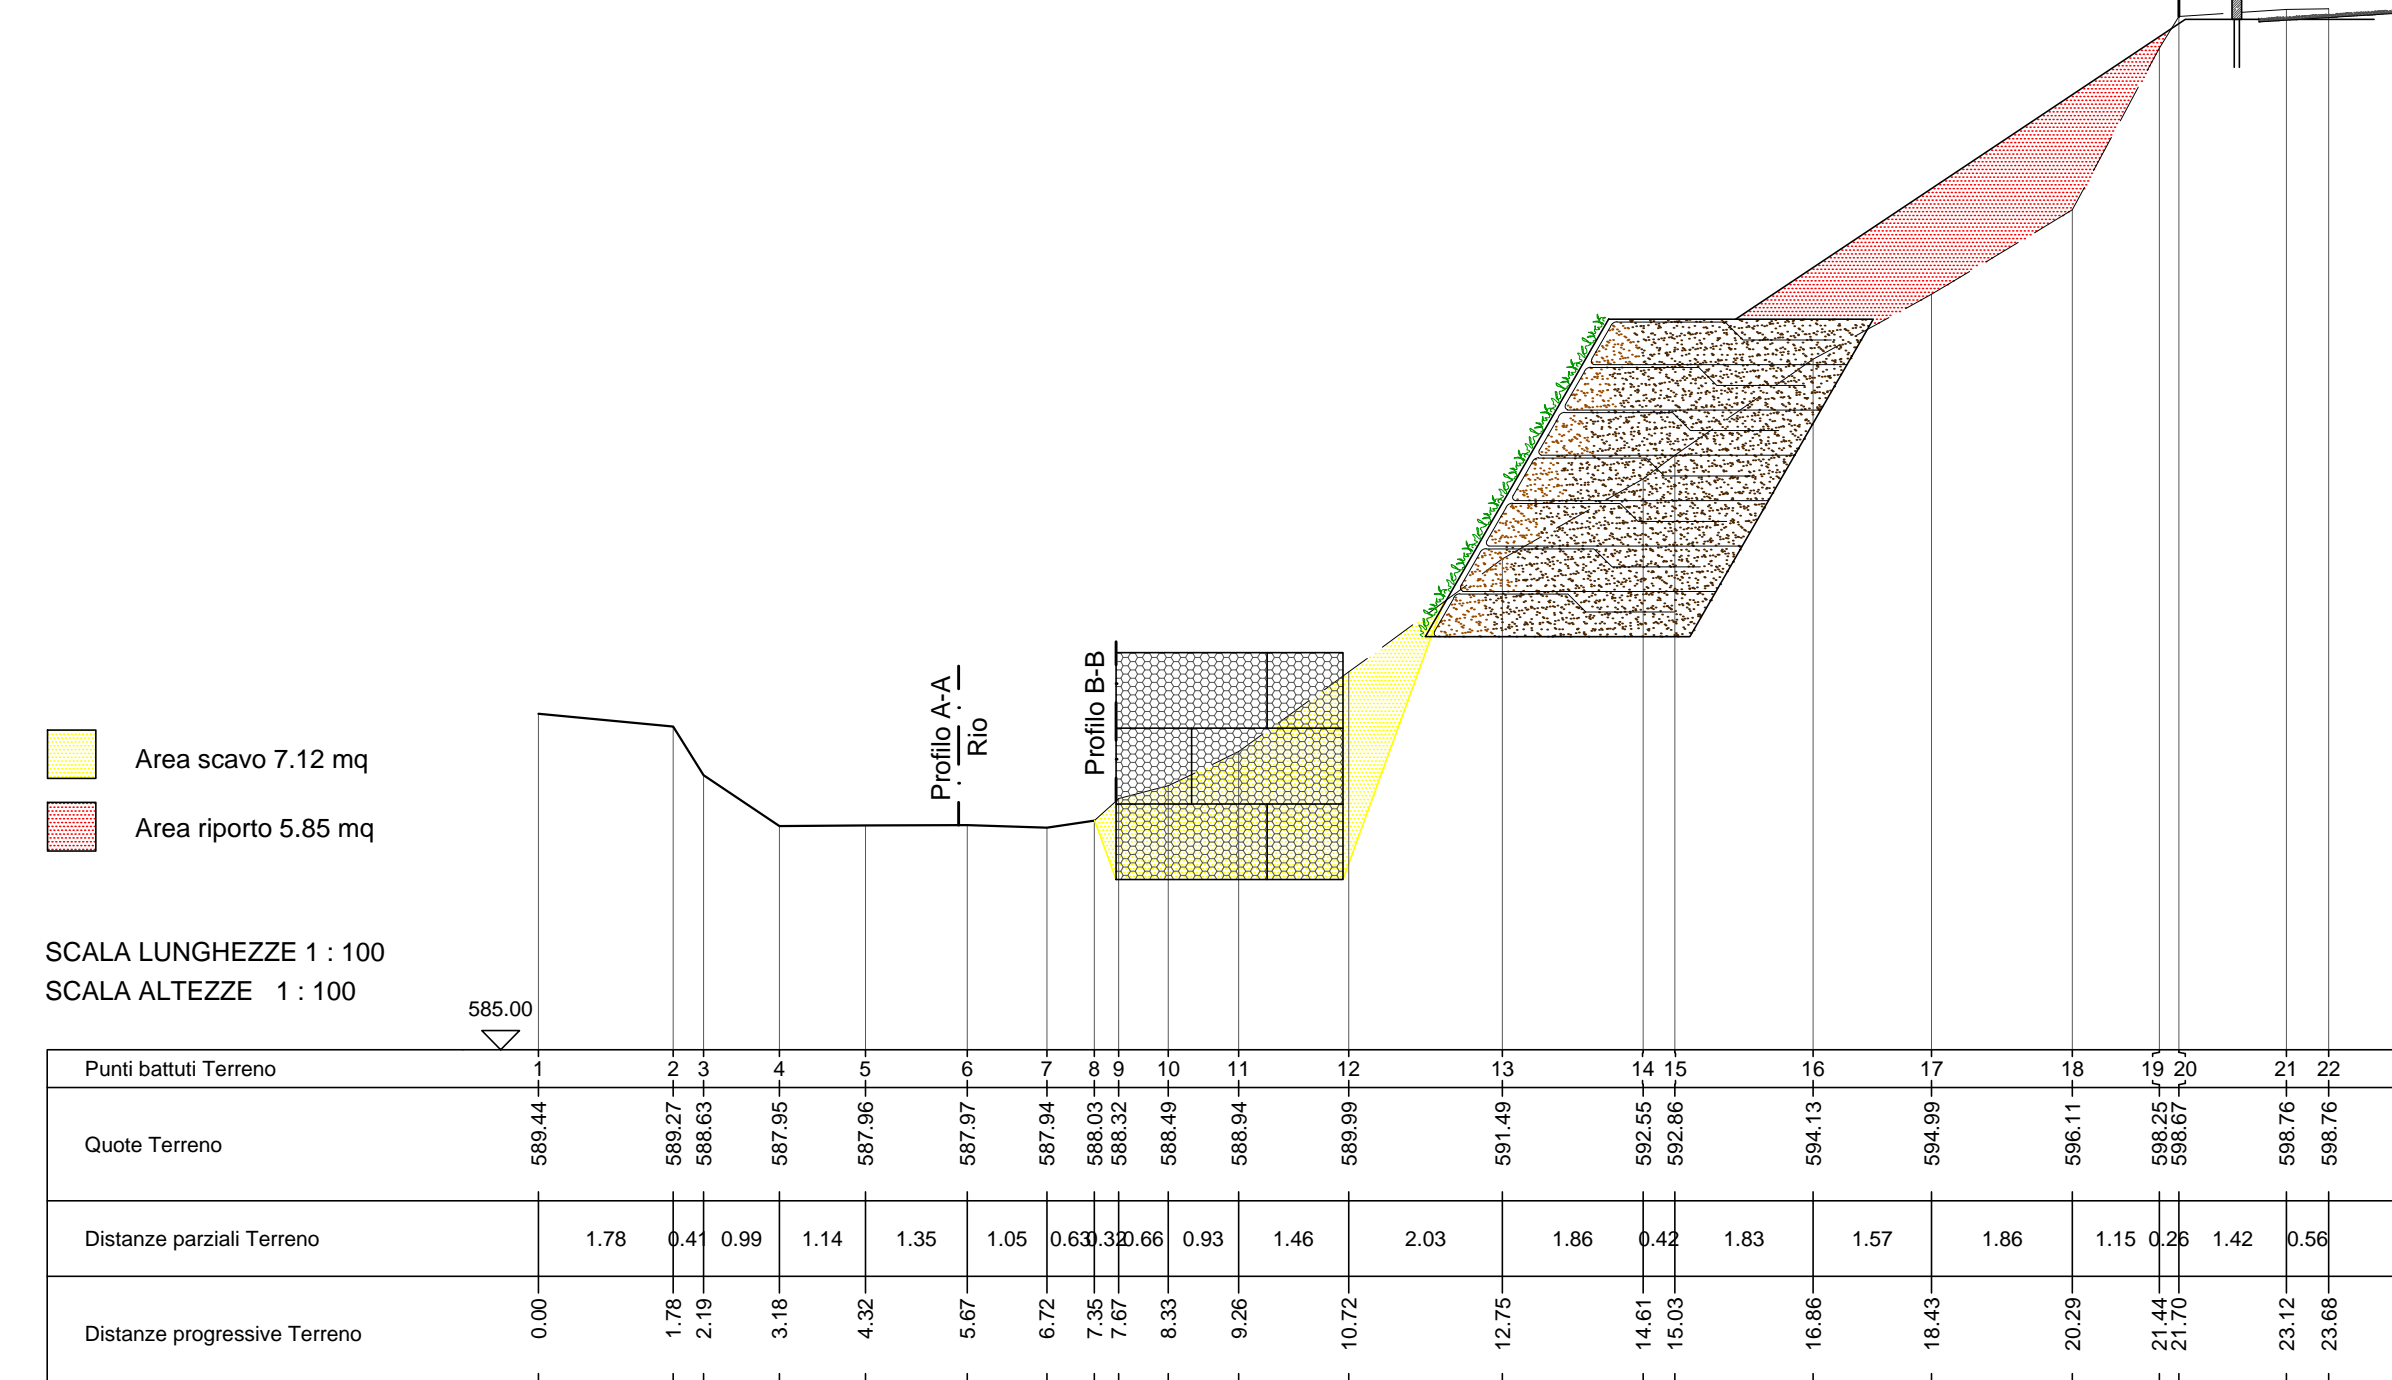


Sezione 2

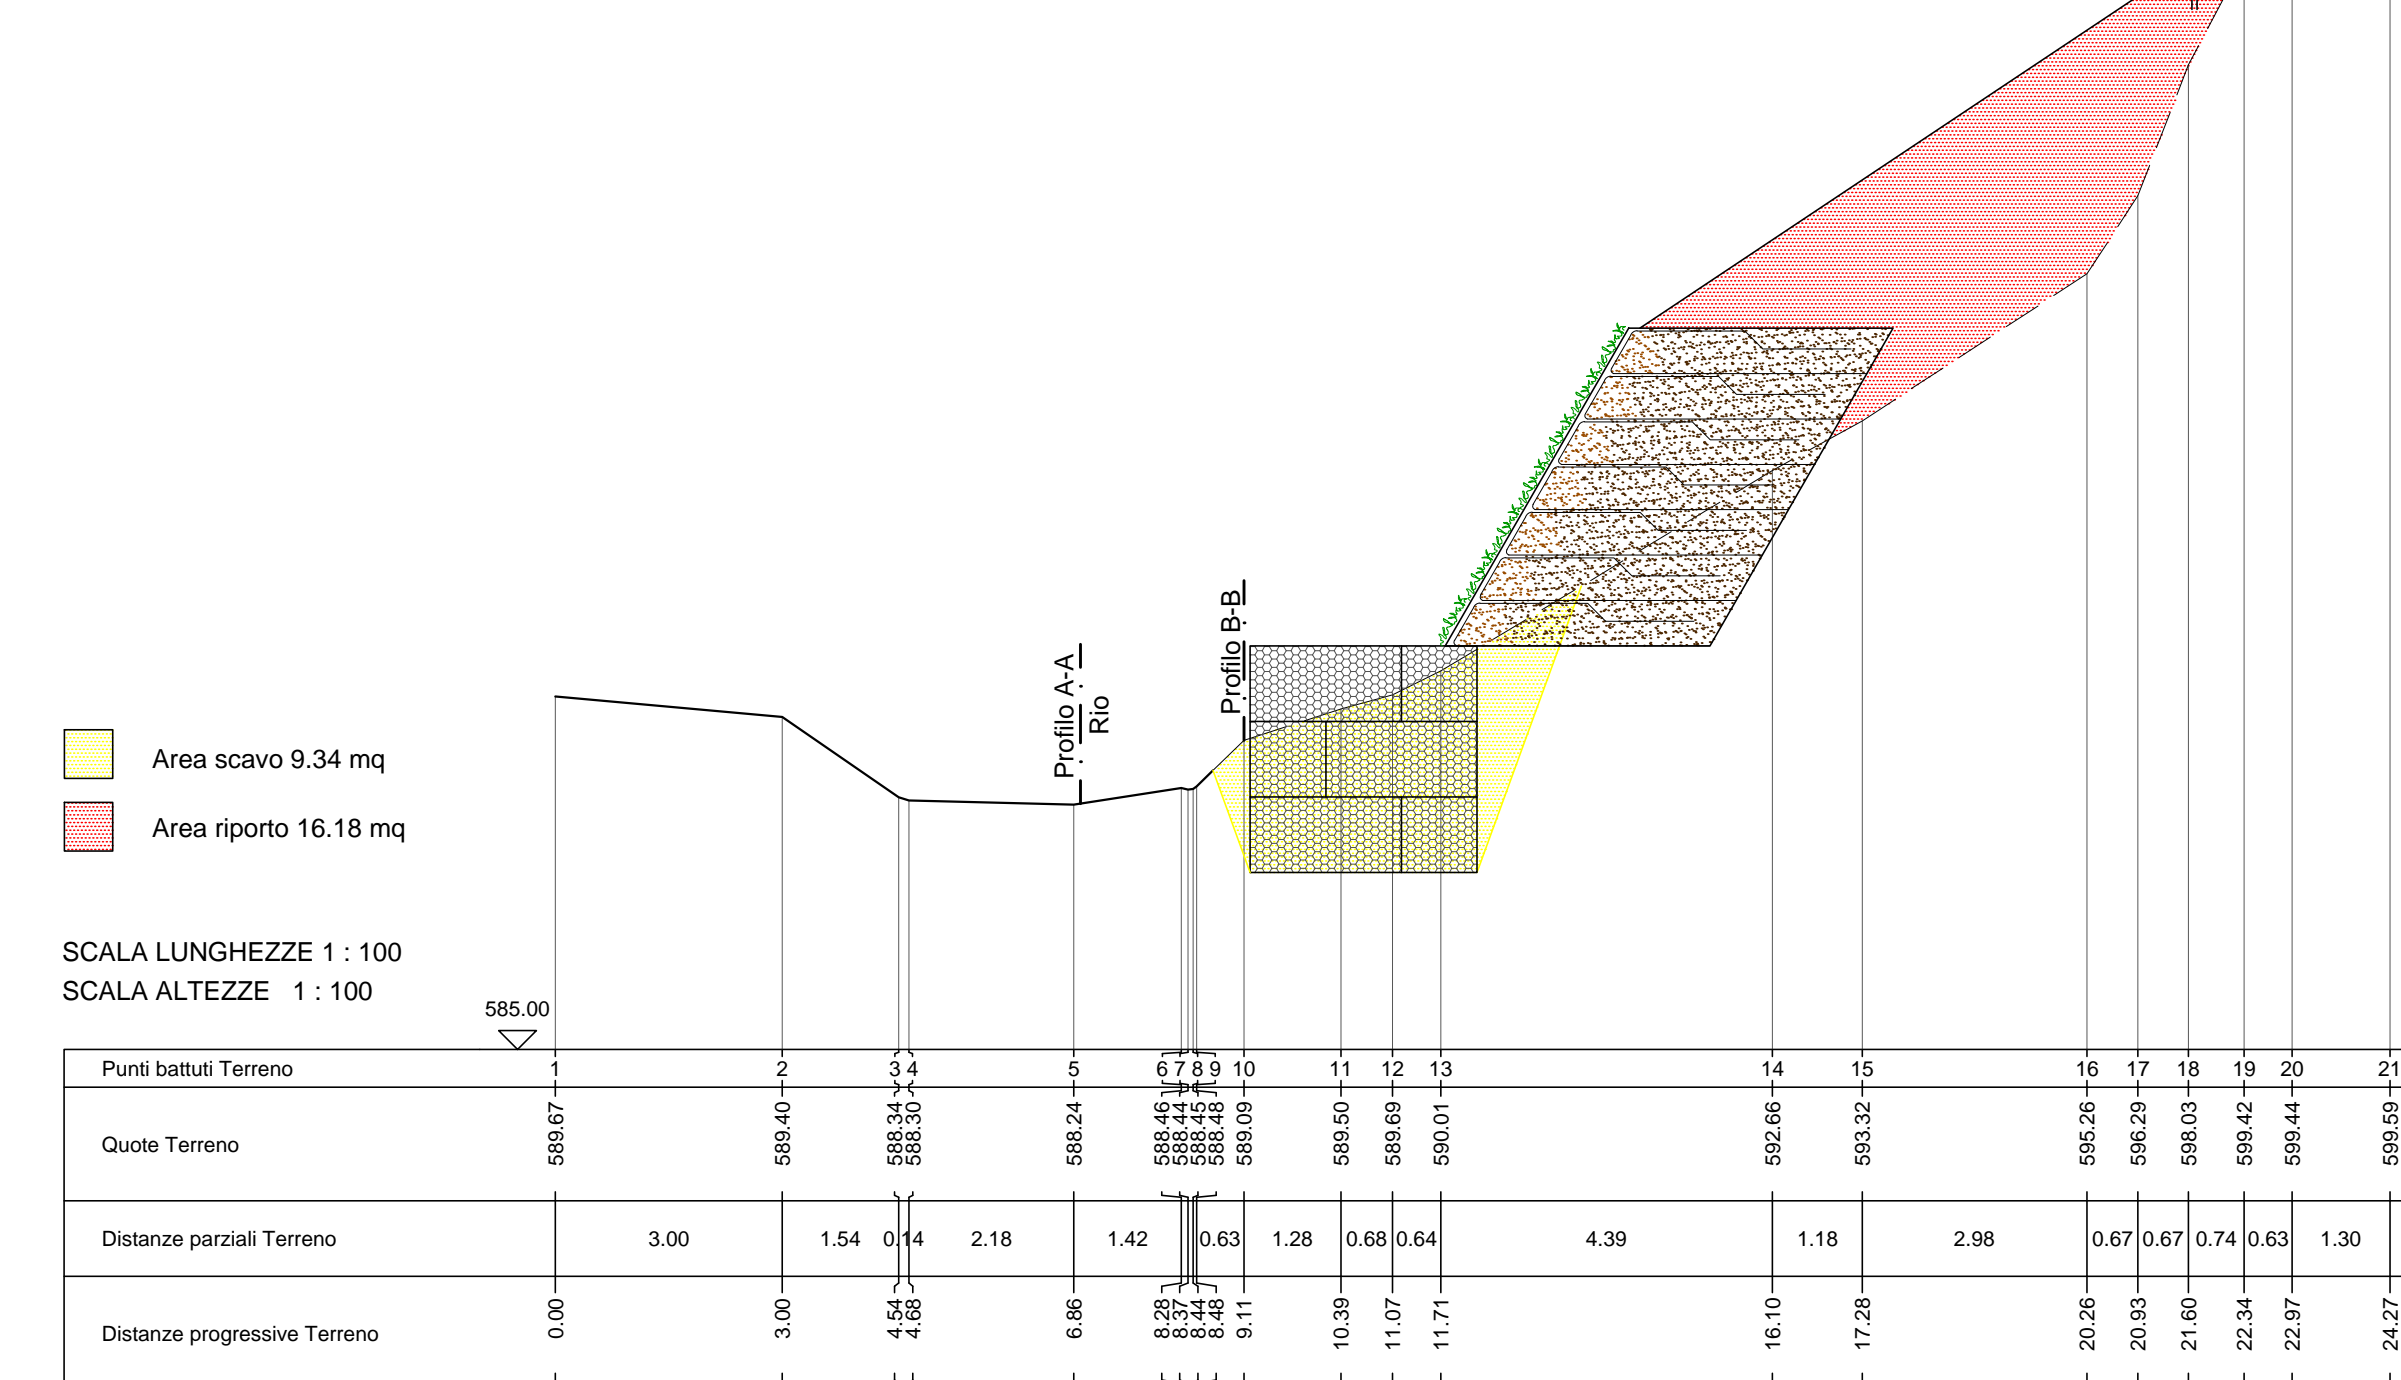


Sezione 3

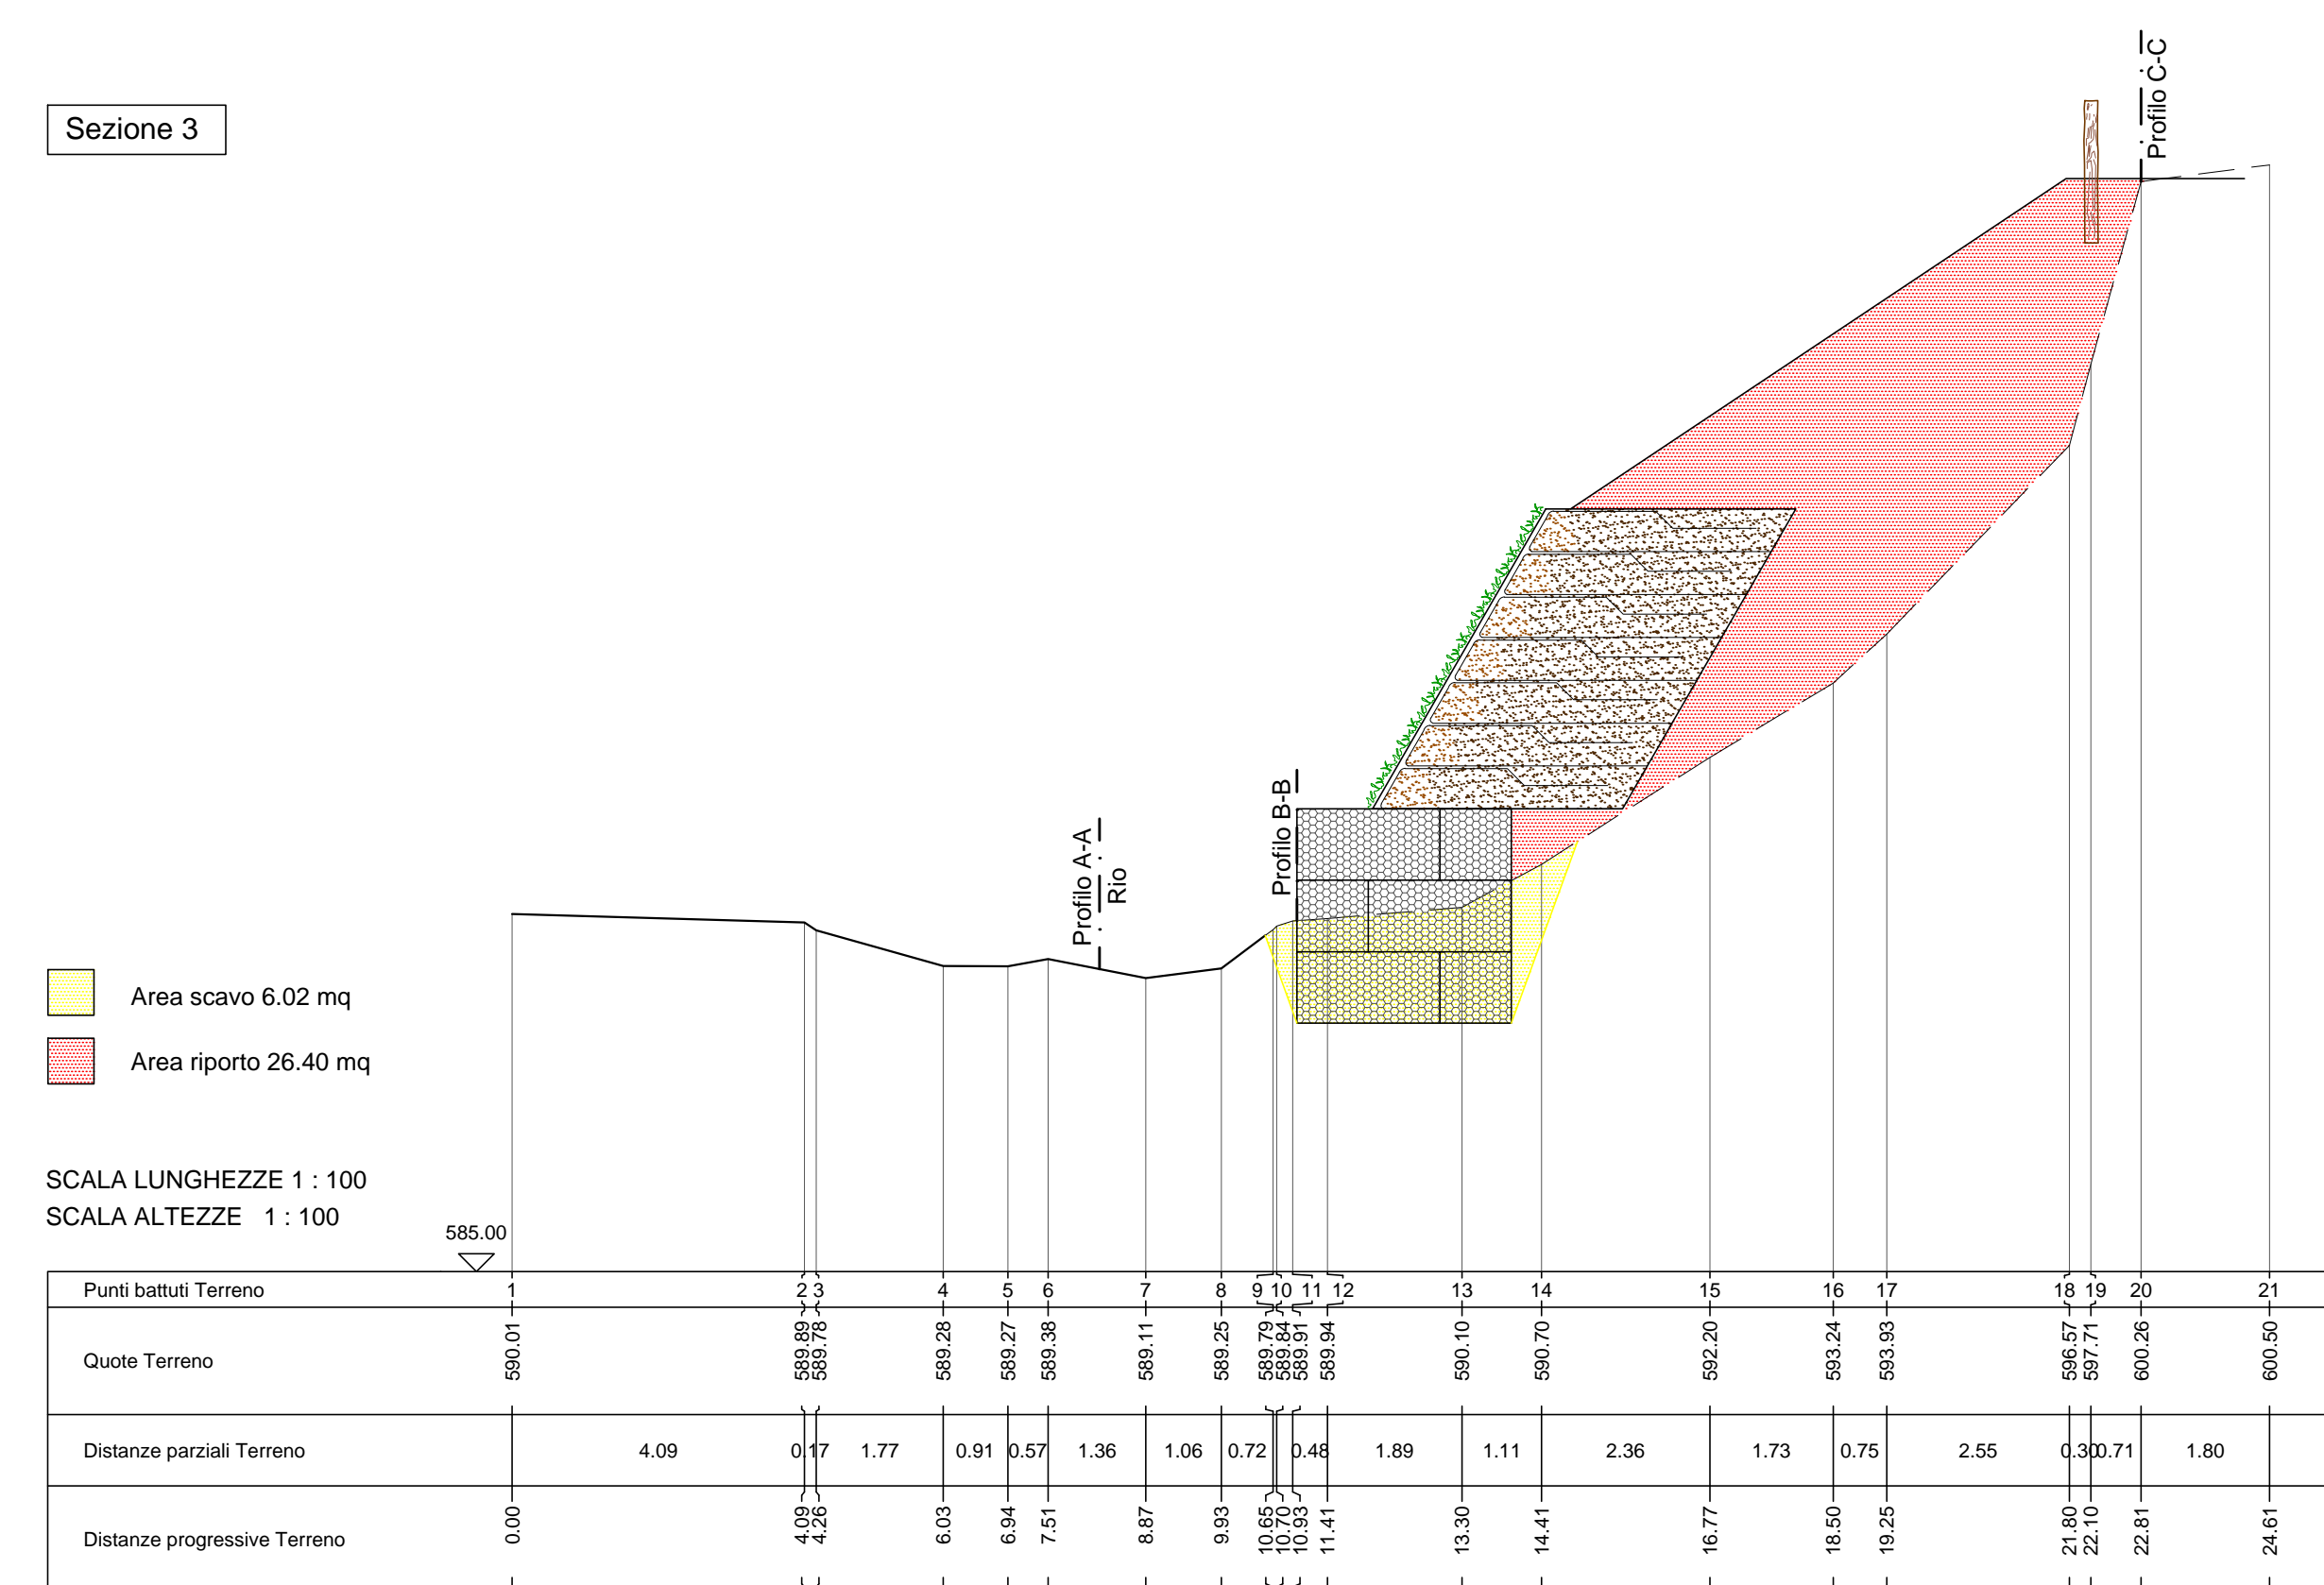


Sezione 4

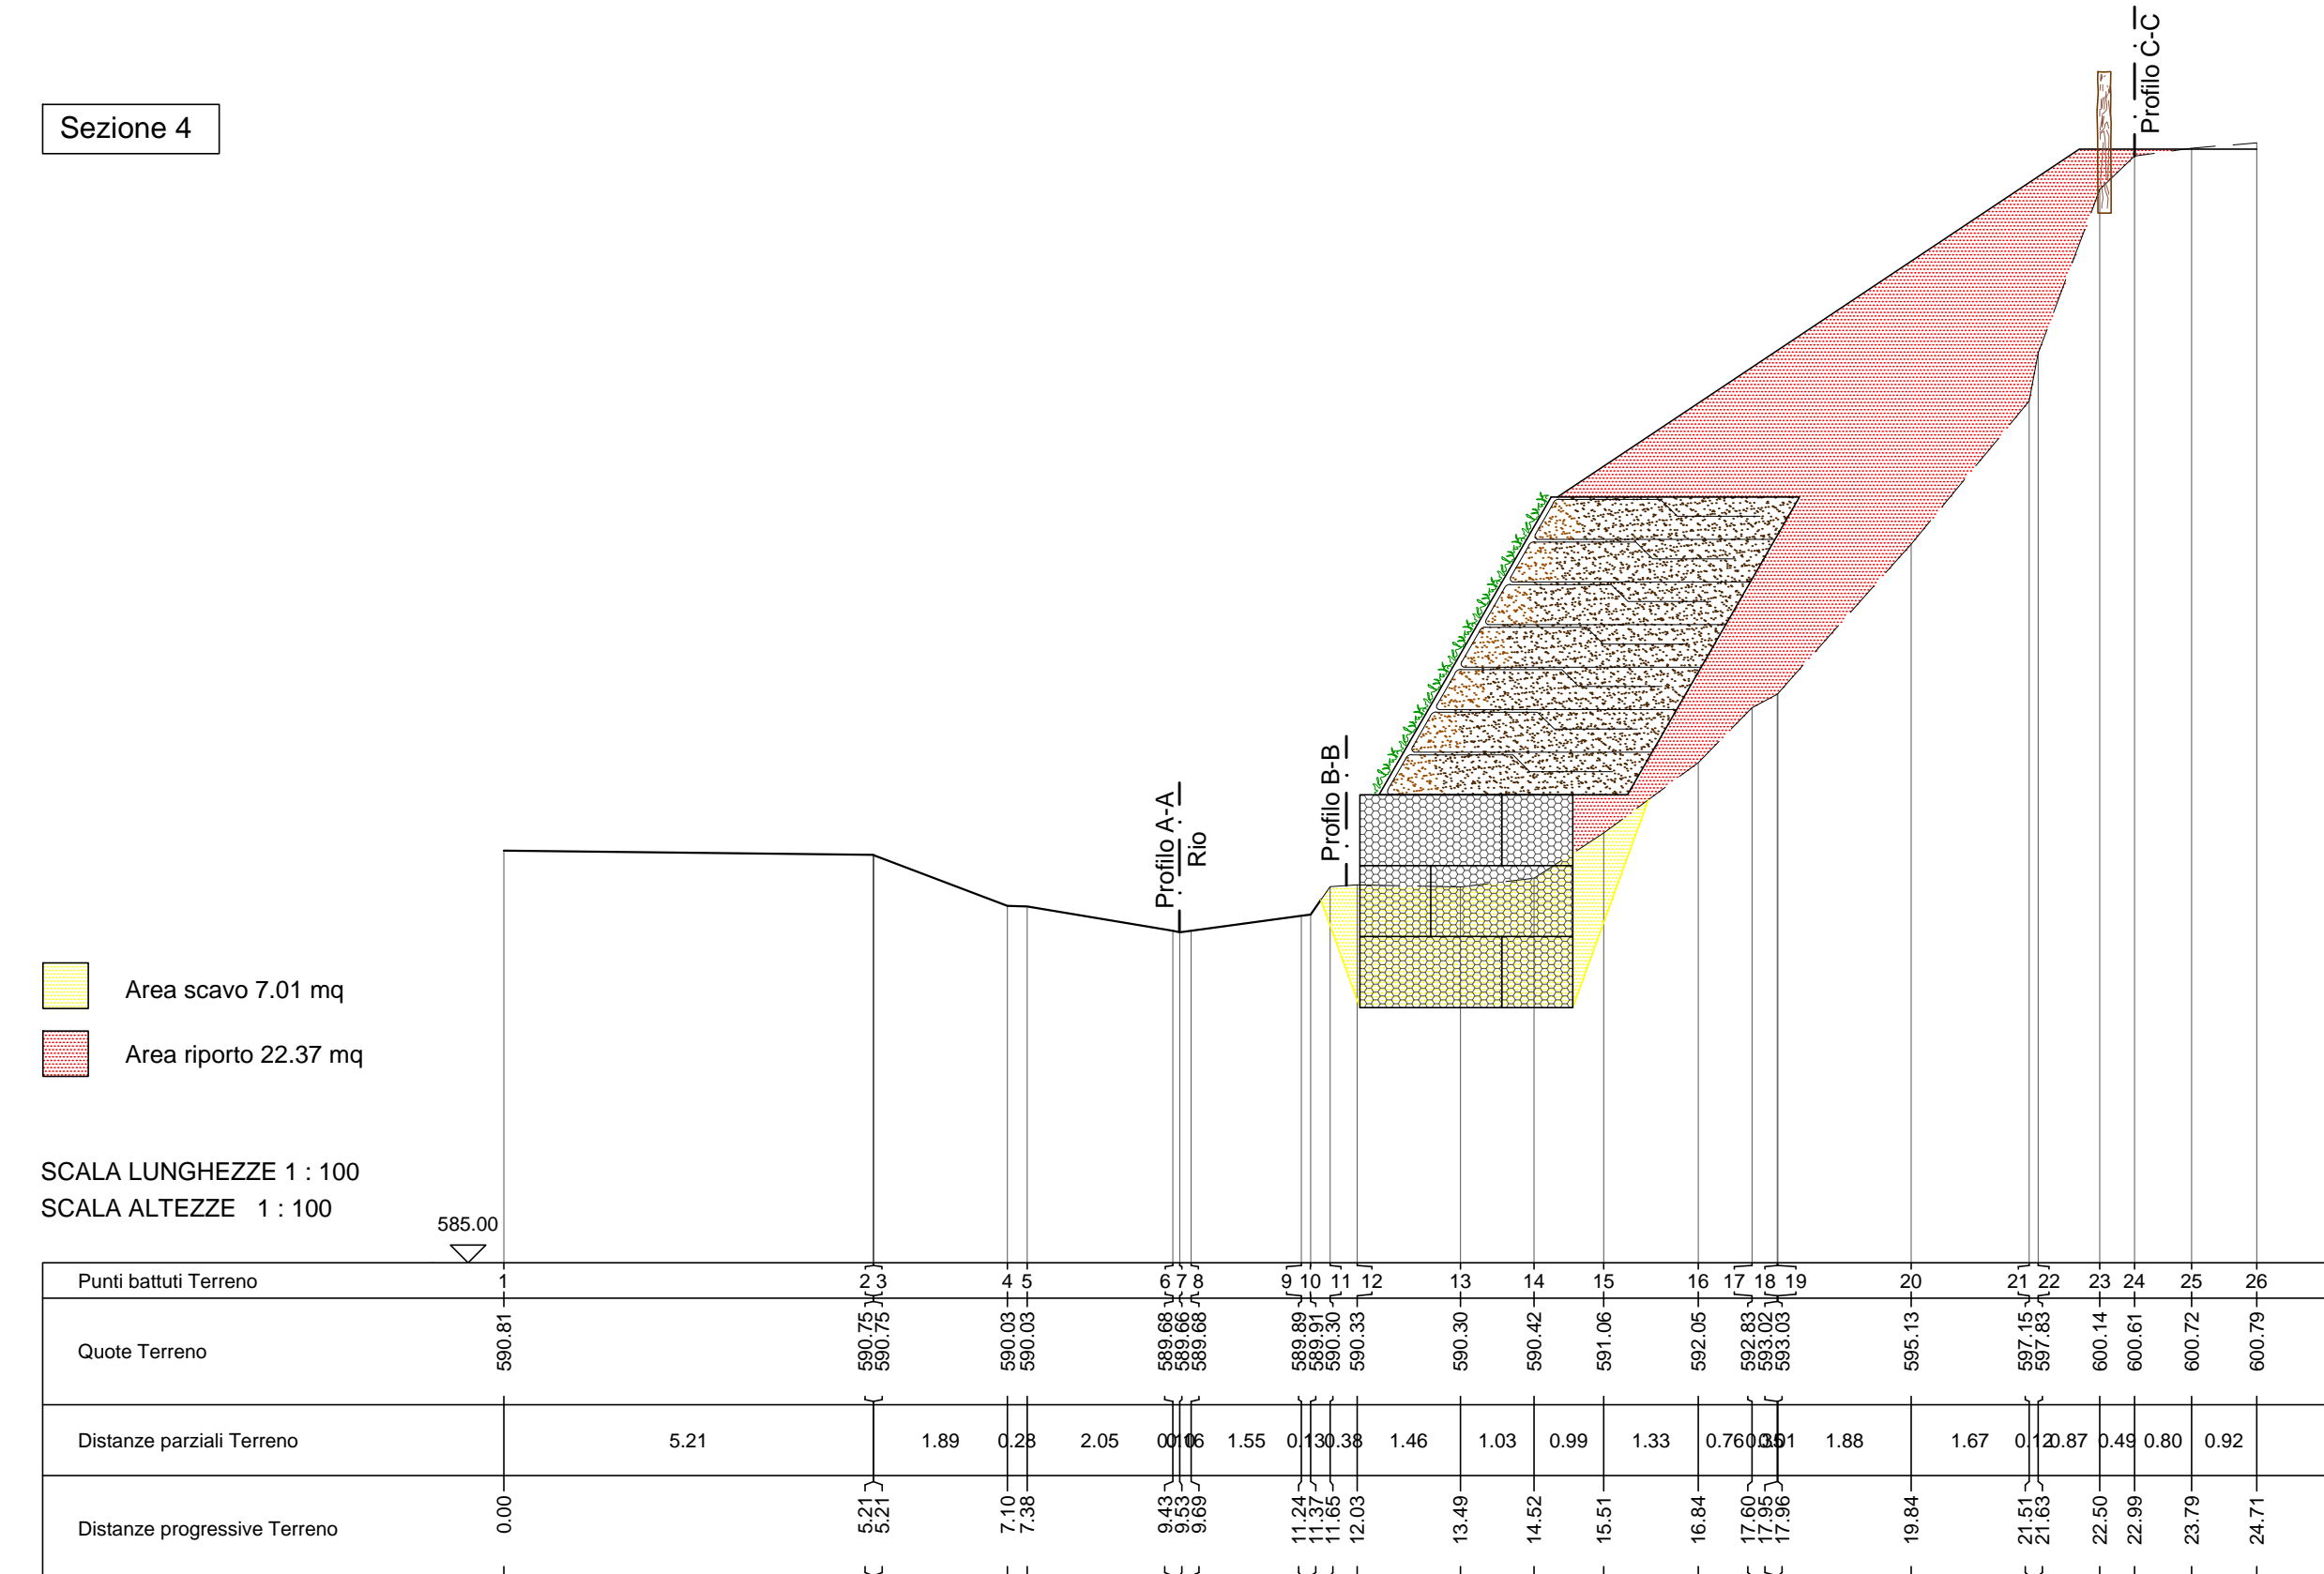


Sezione 5

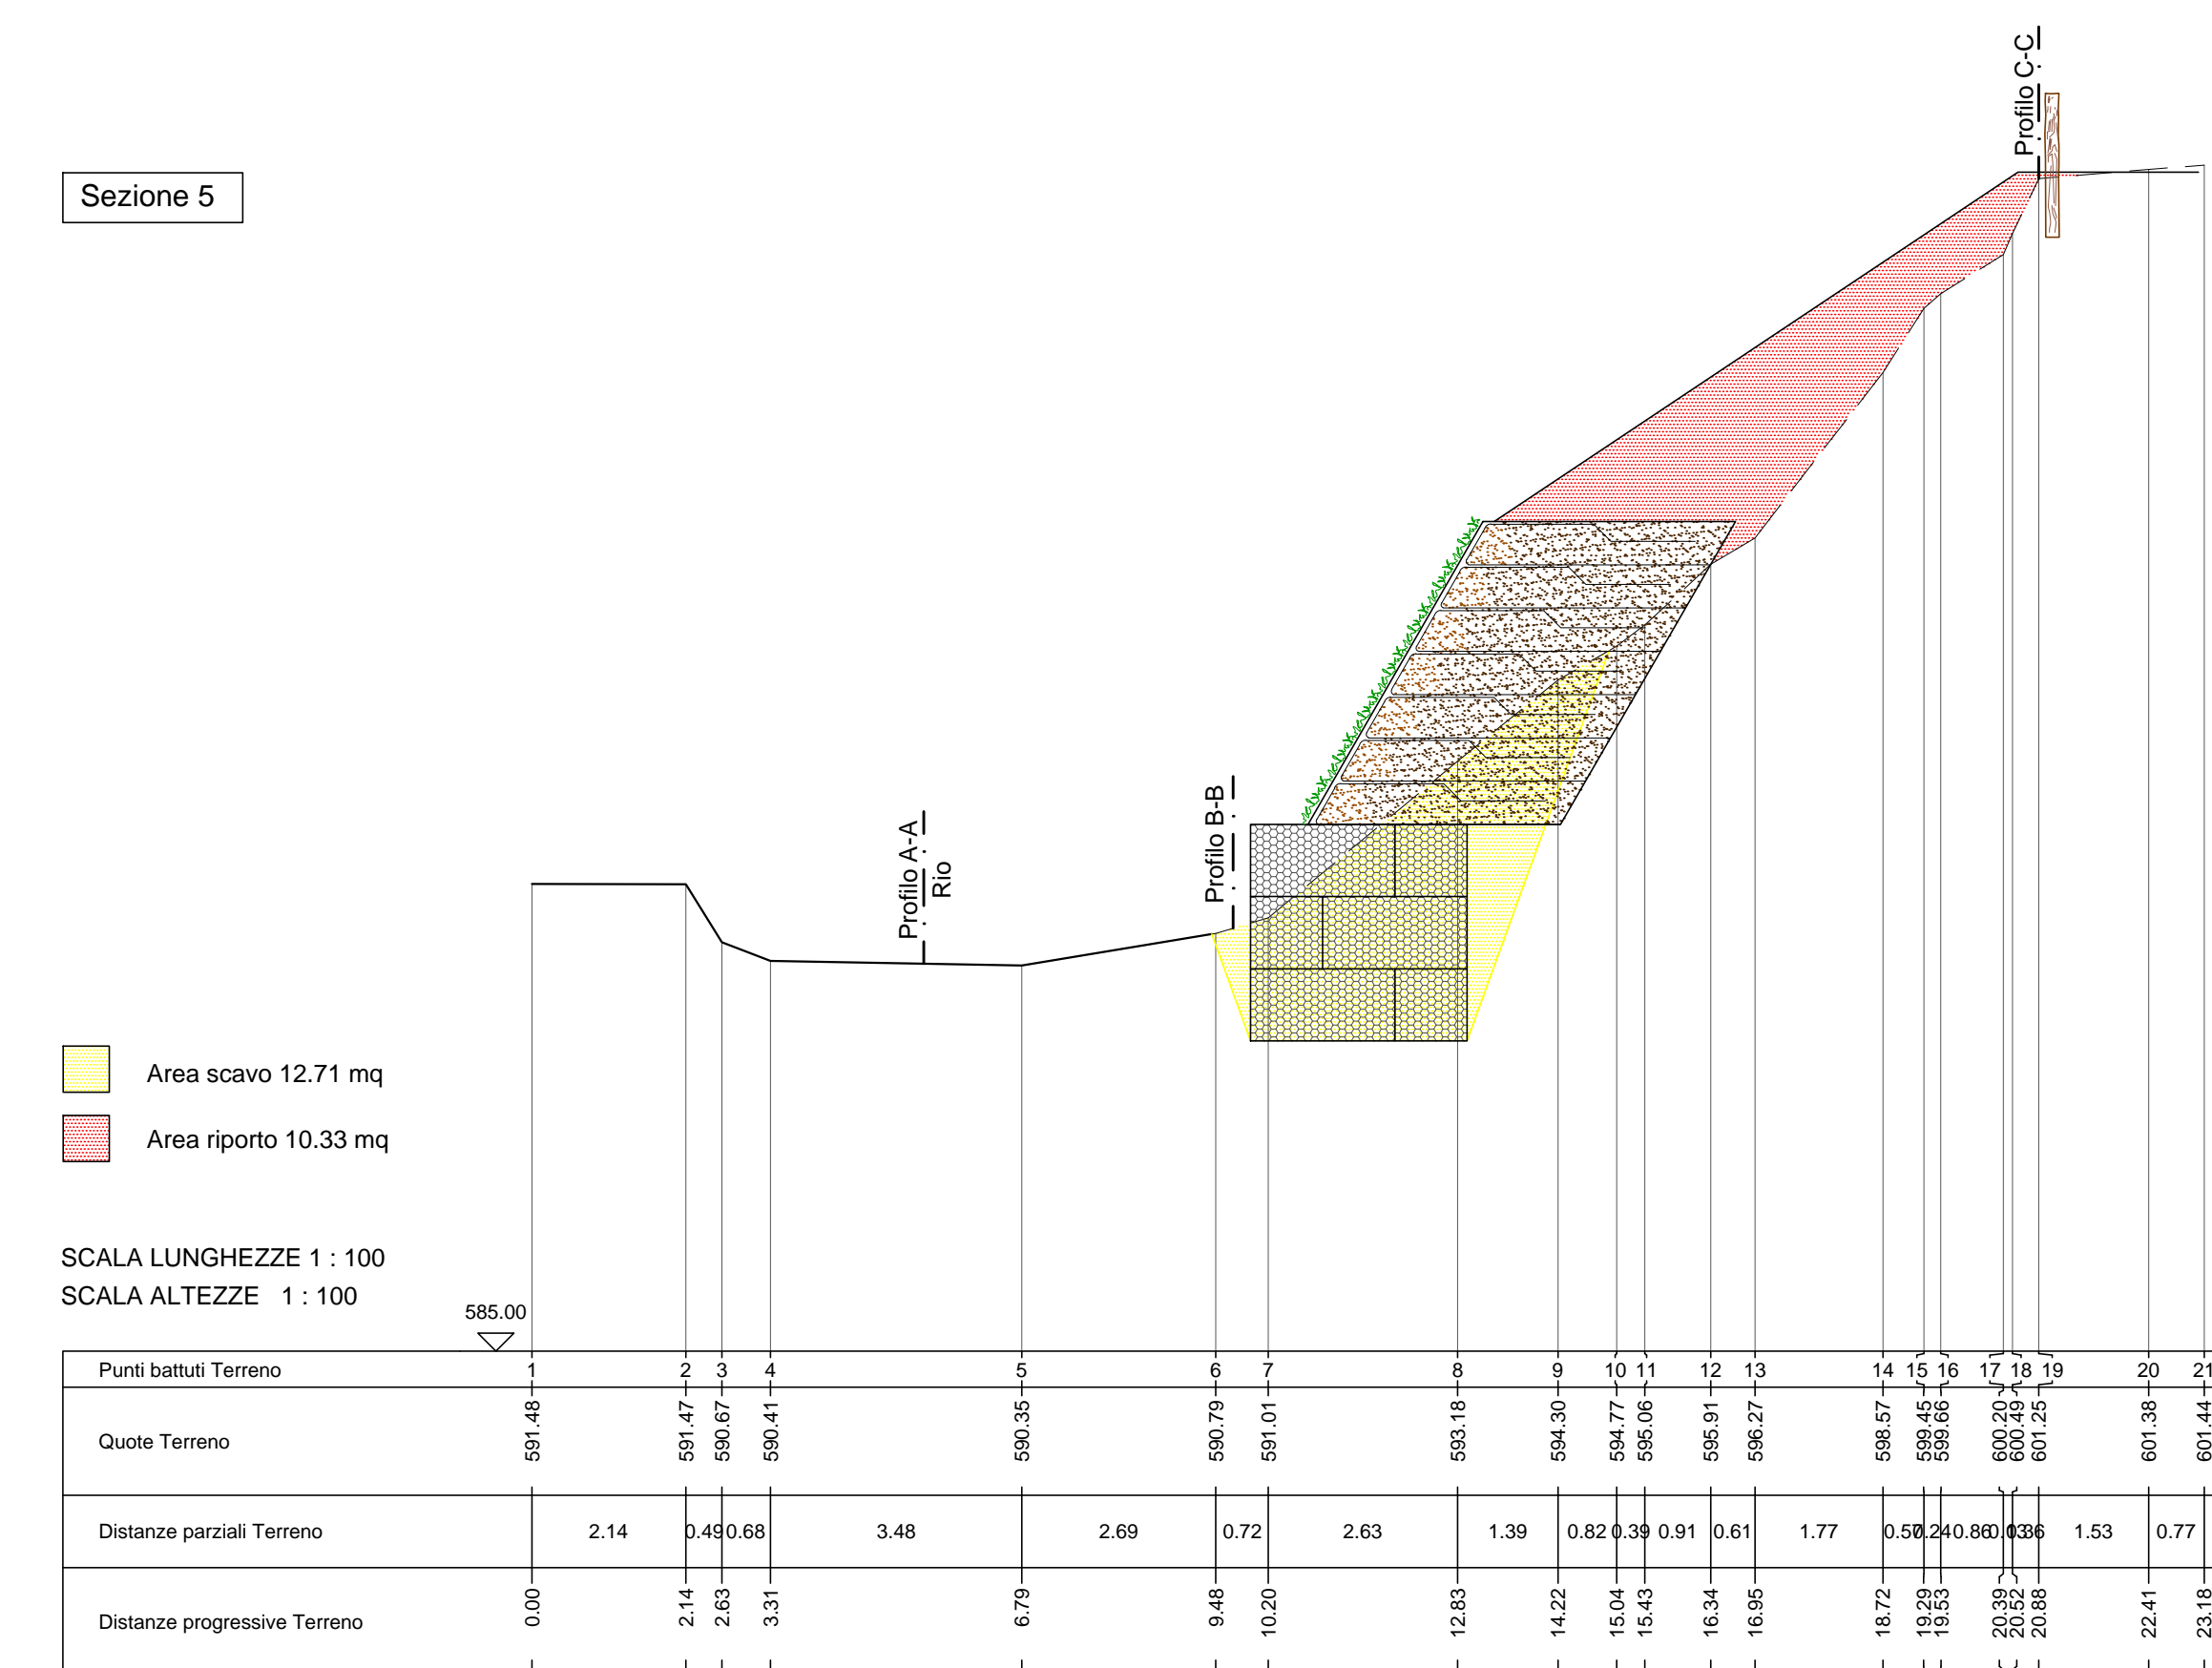

Sezione 6

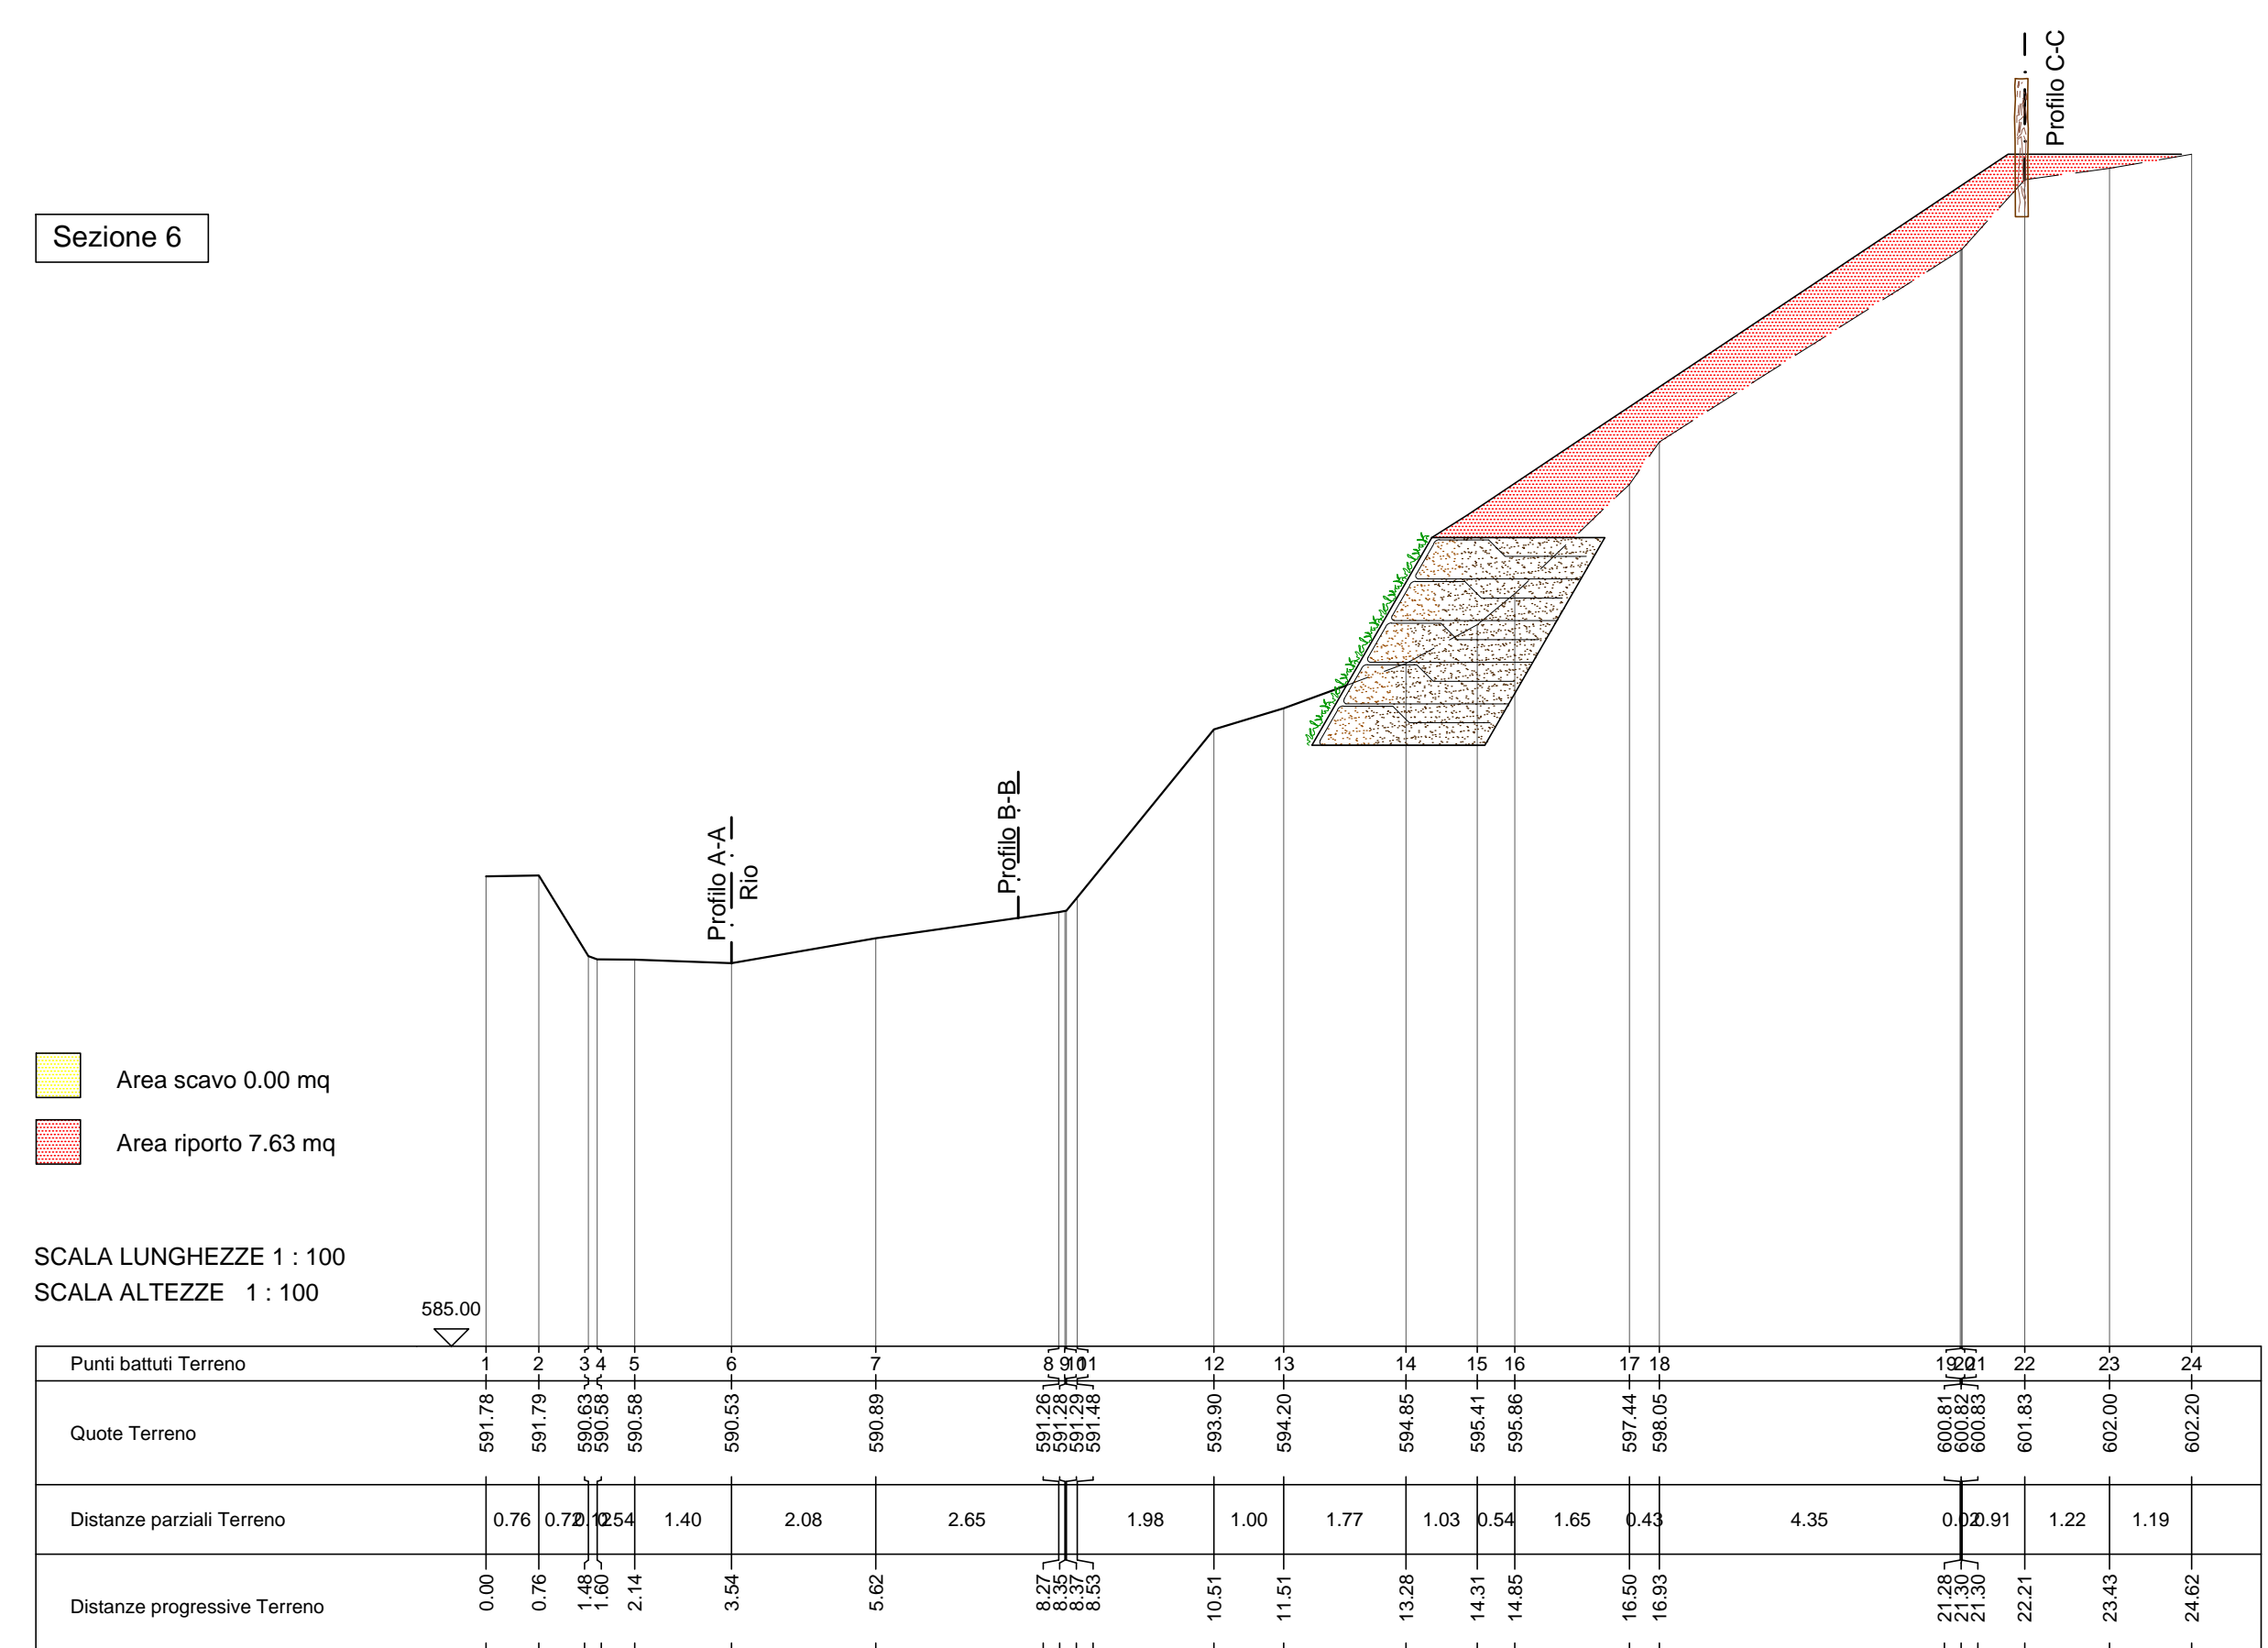

Sezione 7

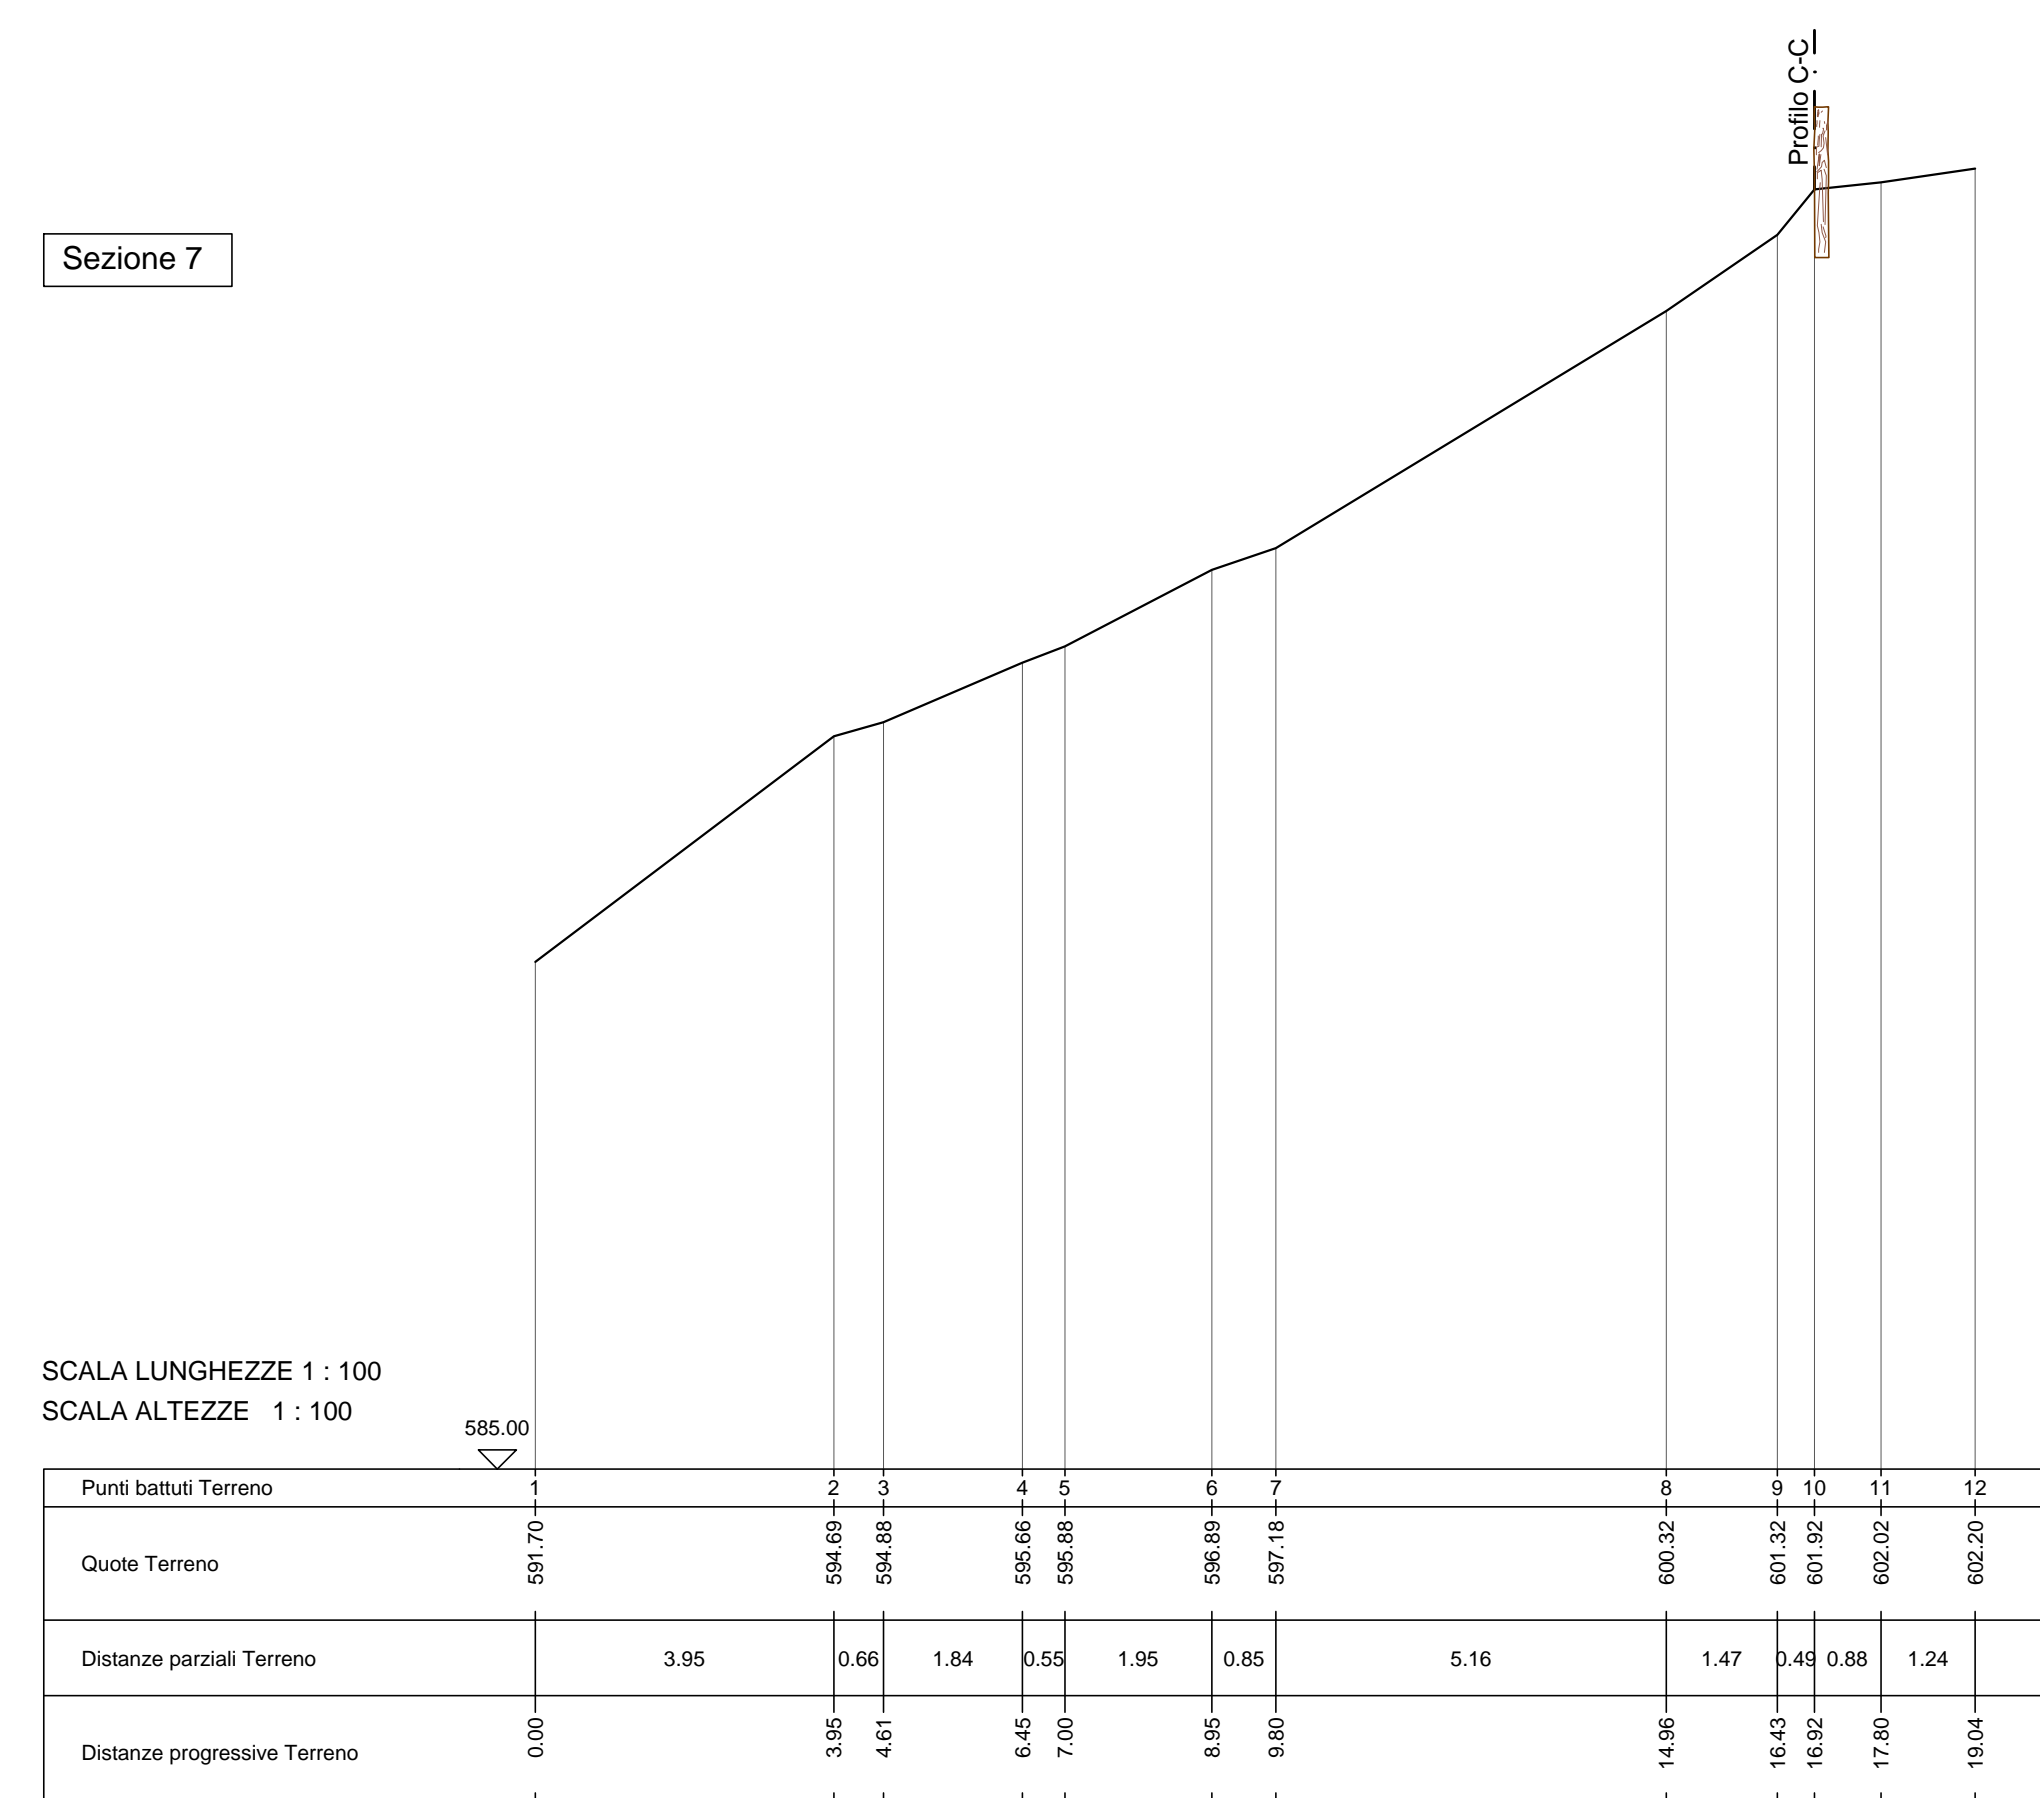

Comittente: **COMUNE DI VAL DELLA TORRE**
CITTA' METROPOLITANA DI TORINO

Oggetto: **SISTEMAZIONE IDRAULICA E CONSOLIDAMENTO SPONDA DESTRA DEL RIO LENZUOLO**

PROGETTO ESECUTIVO
SEZIONI DI PROGETTO

Identificazione elaborato: E2PE51518B06
Ambito: E 2
Tipologia: P E
Commessa: 515/18
n. elaborato: B 06

Dati Progettisti / Consulenti: **Ing. Massimo TUBERGA**
Iscritto all'Albo Professionale dell'Ordine degli Ingegneri della Provincia di Torino n. 5452 Sezione A

Rev.	Redatto	Verificato	Validato	Data	Timbri e Firme
1	Ing. G. Toffi	Ing. L. Merello	Ing. M. Tuberga	11-18	

Il Responsabile del procedimento: **FABIA**

File: E2PE51518B06.pdf

GEO **simoni**
Associazione tra Professionisti

per: Edoardo RABALDI
Ing. Massimo TUBERGA
Ing. Luigi MARZANO
Ing. Riccardo QUARANTA
Ing. Tereza BARBERO

C.so Unione Sovietica, 550 - 10135 Torino
Tel. 011 591394 - Fax: 011 5470903
email: info@geosimoni.it