

COMUNE DI ALPIGNANO

PROVINCIA DI TORINO

**VARIANTE A PIANO ESECUTIVO CONVENZIONATO PER
REALIZZAZIONE DI UN'AREA A DESTINAZIONE D'USO
COMMERCIALE LUNGO LA STRADA STATALE N. 24**

PROPRIETA': PENT EVELINA
MATARAZZO LUCIANA
LIDL ITALIA SRL

PROGETTISTA: DEVID CATTANEO ARCHITETTO

TAVOLA N. 1


ESTRATTO PRGC - MAPPALE E ELENCHI CATASTALI
PLANIMETRIA DI PEC A SCALA DI PRGC
Scala 1:1500/2000

APRILE 2018



ELENCO PROPRIETARI	F. 20 N. 450 LIDL ITALIA SRL	MQ 1677
	F. 20 N. 451 PENT EVELINA E MATARAZZO LUCIANA	MQ 2548
	F. 20 N. 259 PENT EVELINA E MATARAZZO LUCIANA	MQ 20
	F. 20 N. 16 LIDL ITALIA SRL	MQ 10015
	TOTALI	MQ 14260

ESTRATTO P.R.G.C. VIGENTE ZONA Cci scala 1/2000

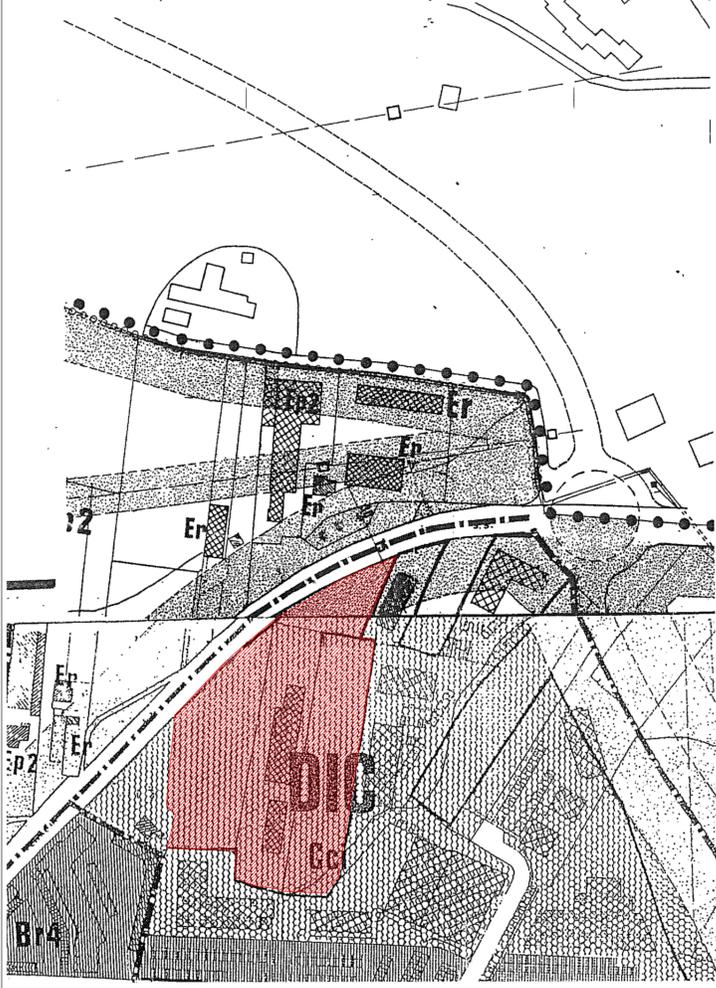

PLANIMETRIA DI PEC A SCALA DI PRGC scala 1/2000

