


progetto architettura
 www.progettoarchitettura.com
 Regione Piemonte
 Comune di VAL DELLA TORRE
 Provincia di Torino
LAVORI DI:
 manutenzione straordinaria manto di
 copertura R.A.A. "Giandomenico e
 Sandra Spinola Rossi di Monteleira".
 Indirizzo/Località:
**via Molino nr. 4,
 Val della Torre (To)**

progetto esecutivo

Tav. nr. **ese/04**
 Scala rappresentazione grafica: 1/100, 1/20



Oggetto:

**stato di progetto:
 pianta, sezioni e prospetti
 particolari costruttivi**

progettista:
dott. arch. paolo alpe
 c.f. p1alpa70a20h3656

proprietà/committente:
Comune di VAL DELLA TORRE
 Regione Piemonte
 Città Metropolitana di Torino




pratica nr.
195/2015
 data elaborazione
 marzo 2015


redattore
P. A. D. M.

Il progettista si riserva il diritto di legare le proprietà del presente elaborato grafico con diverso esecuto di progettazione, senza o concesso. L'esecutor materiale del presente elaborato si impegna ad attenersi scrupolosamente alle produzioni tecniche, cartacee o elettroniche. È assolutamente vietato stampare o riprodurre il presente elaborato grafico. Tutte le misure e le quantità devono essere controllate in fase esecutiva ed ogni modifica dovrà essere preventivamente concordata con il progettista.


pianta copertura

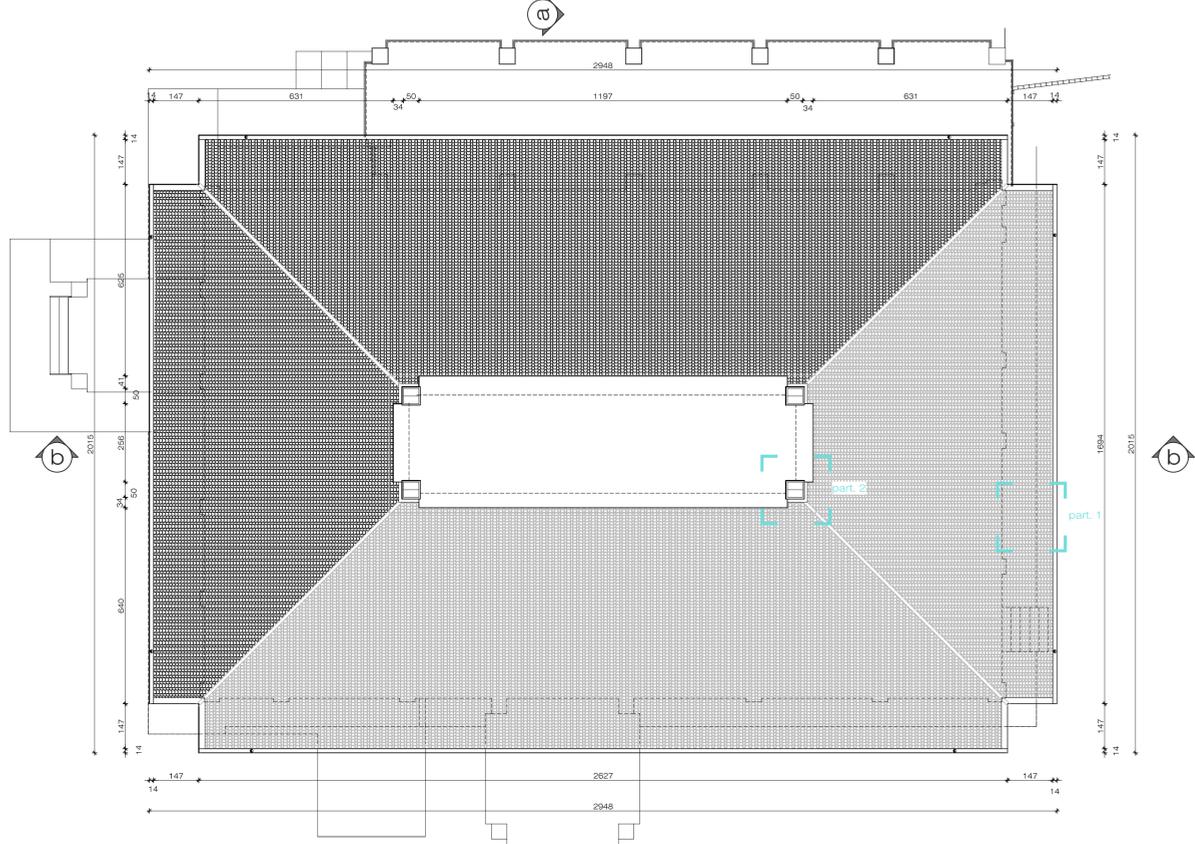


sezione a/a

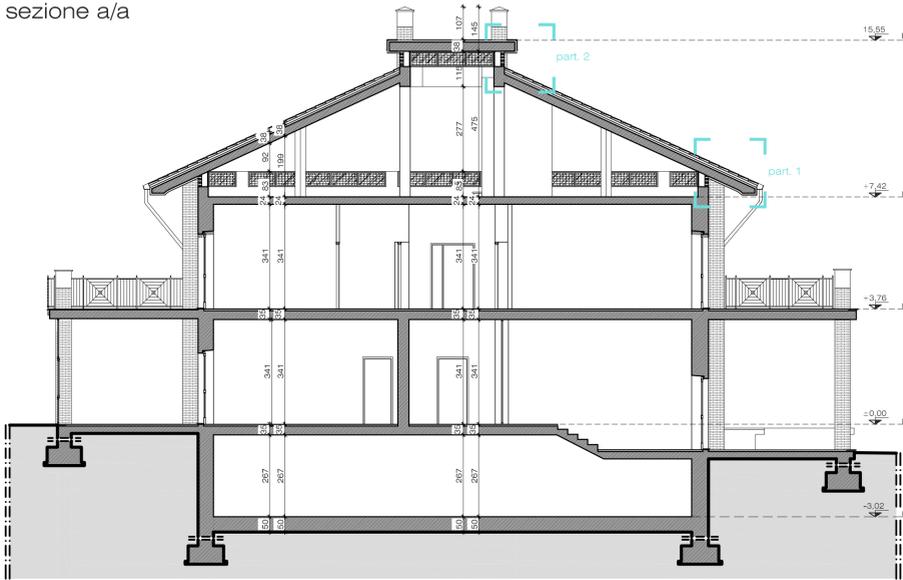

sezione b/b

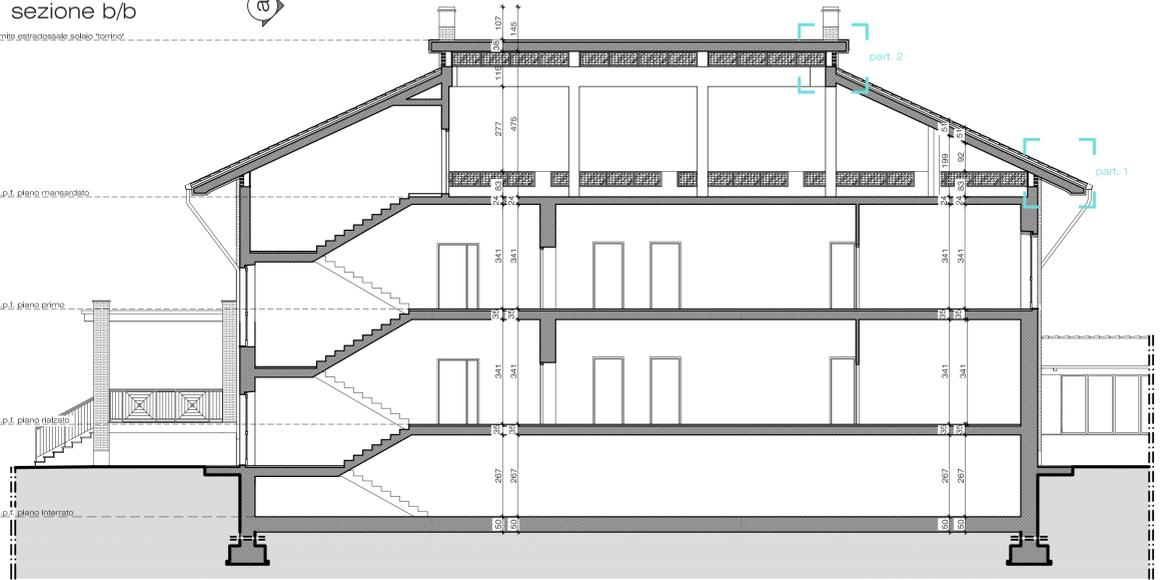


prospetto nord est

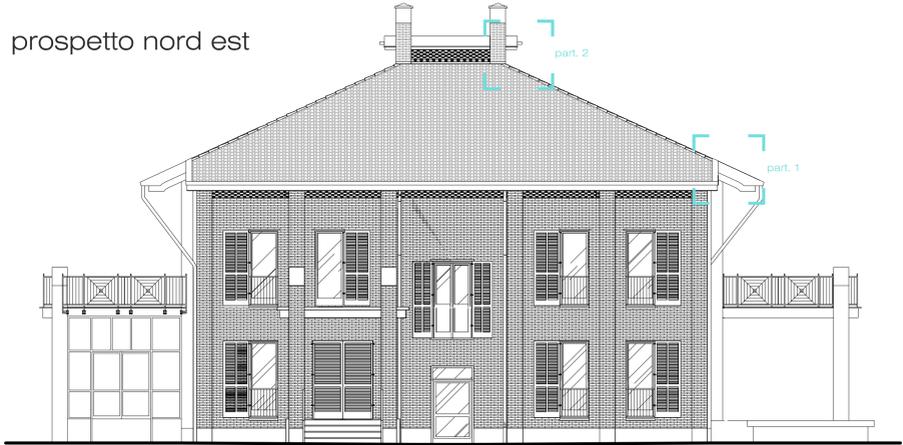



prospetto nord ovest



prospetto sud ovest

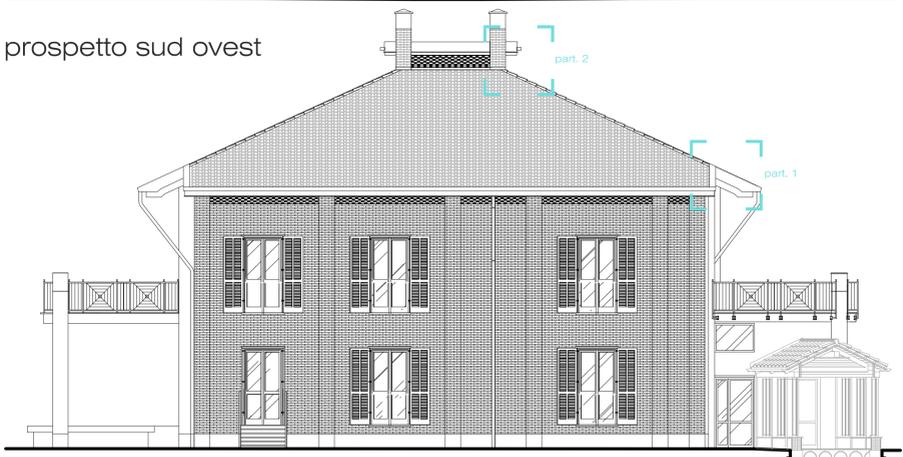


prospetto sud est

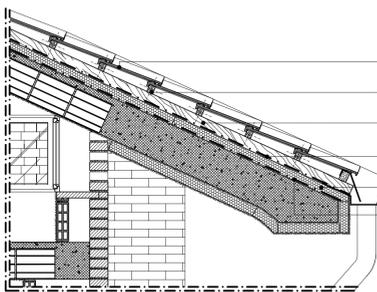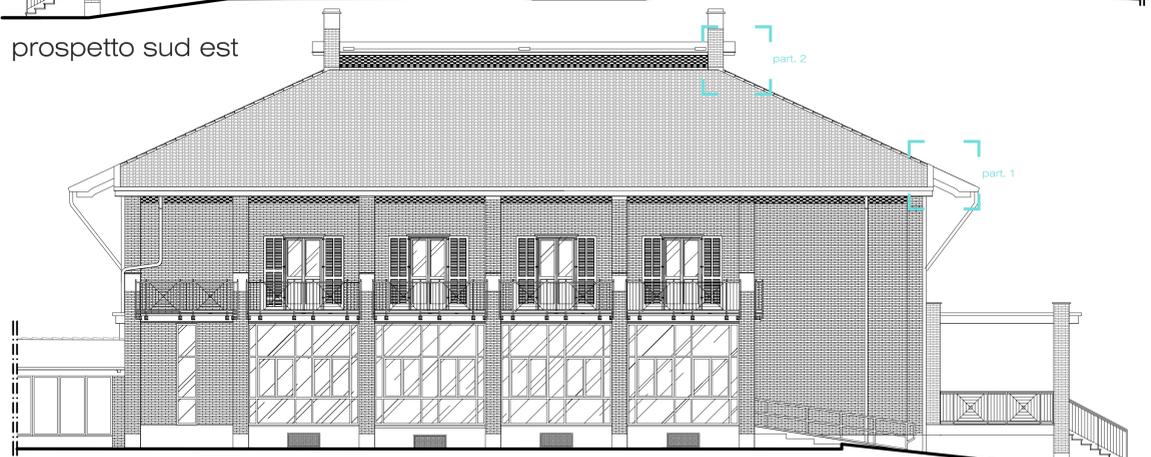


sezione longitudinale

- manto di copertura in laterizio antichizzato, tipo "Monocoppo".
- listello ligneo di aggancio tegola piana, sez. 4x5 cm.
- listello ligneo di ventilazione copertura, sez. 5x7 cm., interasse 100 cm.
- membrana traspirante/impermeabilizzante stesa a freddo.
- pannello in polistirene estruso (XPS), posato a giunti nastrati, sp. 6 cm.
- barriera al vapore.

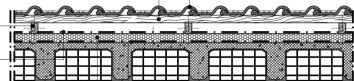

sezione trasversale

PARTICOLARE 1
 stratigrafia copertura inclinata
 scala 1/20

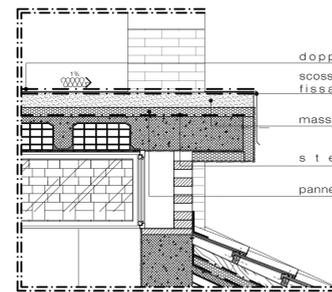

sezione longitudinale

- doppia stesa di guaina bitumata elastoplastometrica, scossalina metallica provvista di gocciolatoio a protezione manufatto, fissata meccanicamente ad orizzontamento in c.a.o.
- massetto di pendenza in sabbia e cemento, spessore medio 10 cm.
- stesa di barriera al vapore.
- pannello in polistirene estruso (XPS), posato a giunti nastrati, sp. 6 cm.

PARTICOLARE 2
 stratigrafia copertura piana
 scala 1/20