



DATA: Giugno 2023

Regione Piemonte
Città Metropolitana di Torino

COMUNE DI ALPIGNANO

OGGETTO:
RETTIFICA, PROROGA E VARIANTE A
PIANO ESECUTIVO CONVENZIONATO Crs2 atto
rogito Notaio Dottor Mario Enrico Rossi del 21/04/2017
rep. n. 46.354/12149 registrato al Torino il 12/05/2017

Località:
Via xxv Aprile - Via Pietre

Il proponente:

BETON SCAVI Srl
P.I. 03554720012

Legale Rappresentante:

FERRETTI Giorgio

I Progettisti:

ARCH. FAZZOLARI Deborah

GEOM VECCHI Ivan



CORSO TORINO, 2
10091 - ALPIGNANO (TO)
TEL: 011.96.82.438
FAX: 011.27.650.424

E-MAIL: SEGRETERIA@VEB02.IT
WWW.VEB02.IT
P.IVA: 08153080018

Contenuto:
PLANIMETRIA DI ZONA - VISTA AEREA - RILIEVO


Scale: 1:2000 - 1:500

Tavola:
3/12

A termine di Legge ci riserviamo la proprietà di questo disegno con il divieto di riprodurlo o comunque
renderlo noto a terzi senza la preventiva autorizzazione, salvo quanto previsto dalla L.241/90 e s.m.i. artt. 22-23-24-25

PIANO ESECUTIVO CONVENZIONATO Crs2 approvato con rogito Notaio Dottor Mario Enrico Rossi in data 21/04/2017 rep. n. 46.354/12149 registrato a Torino il 12/05/2017

PLANIMETRIA DELLA ZONA scala 1:2000

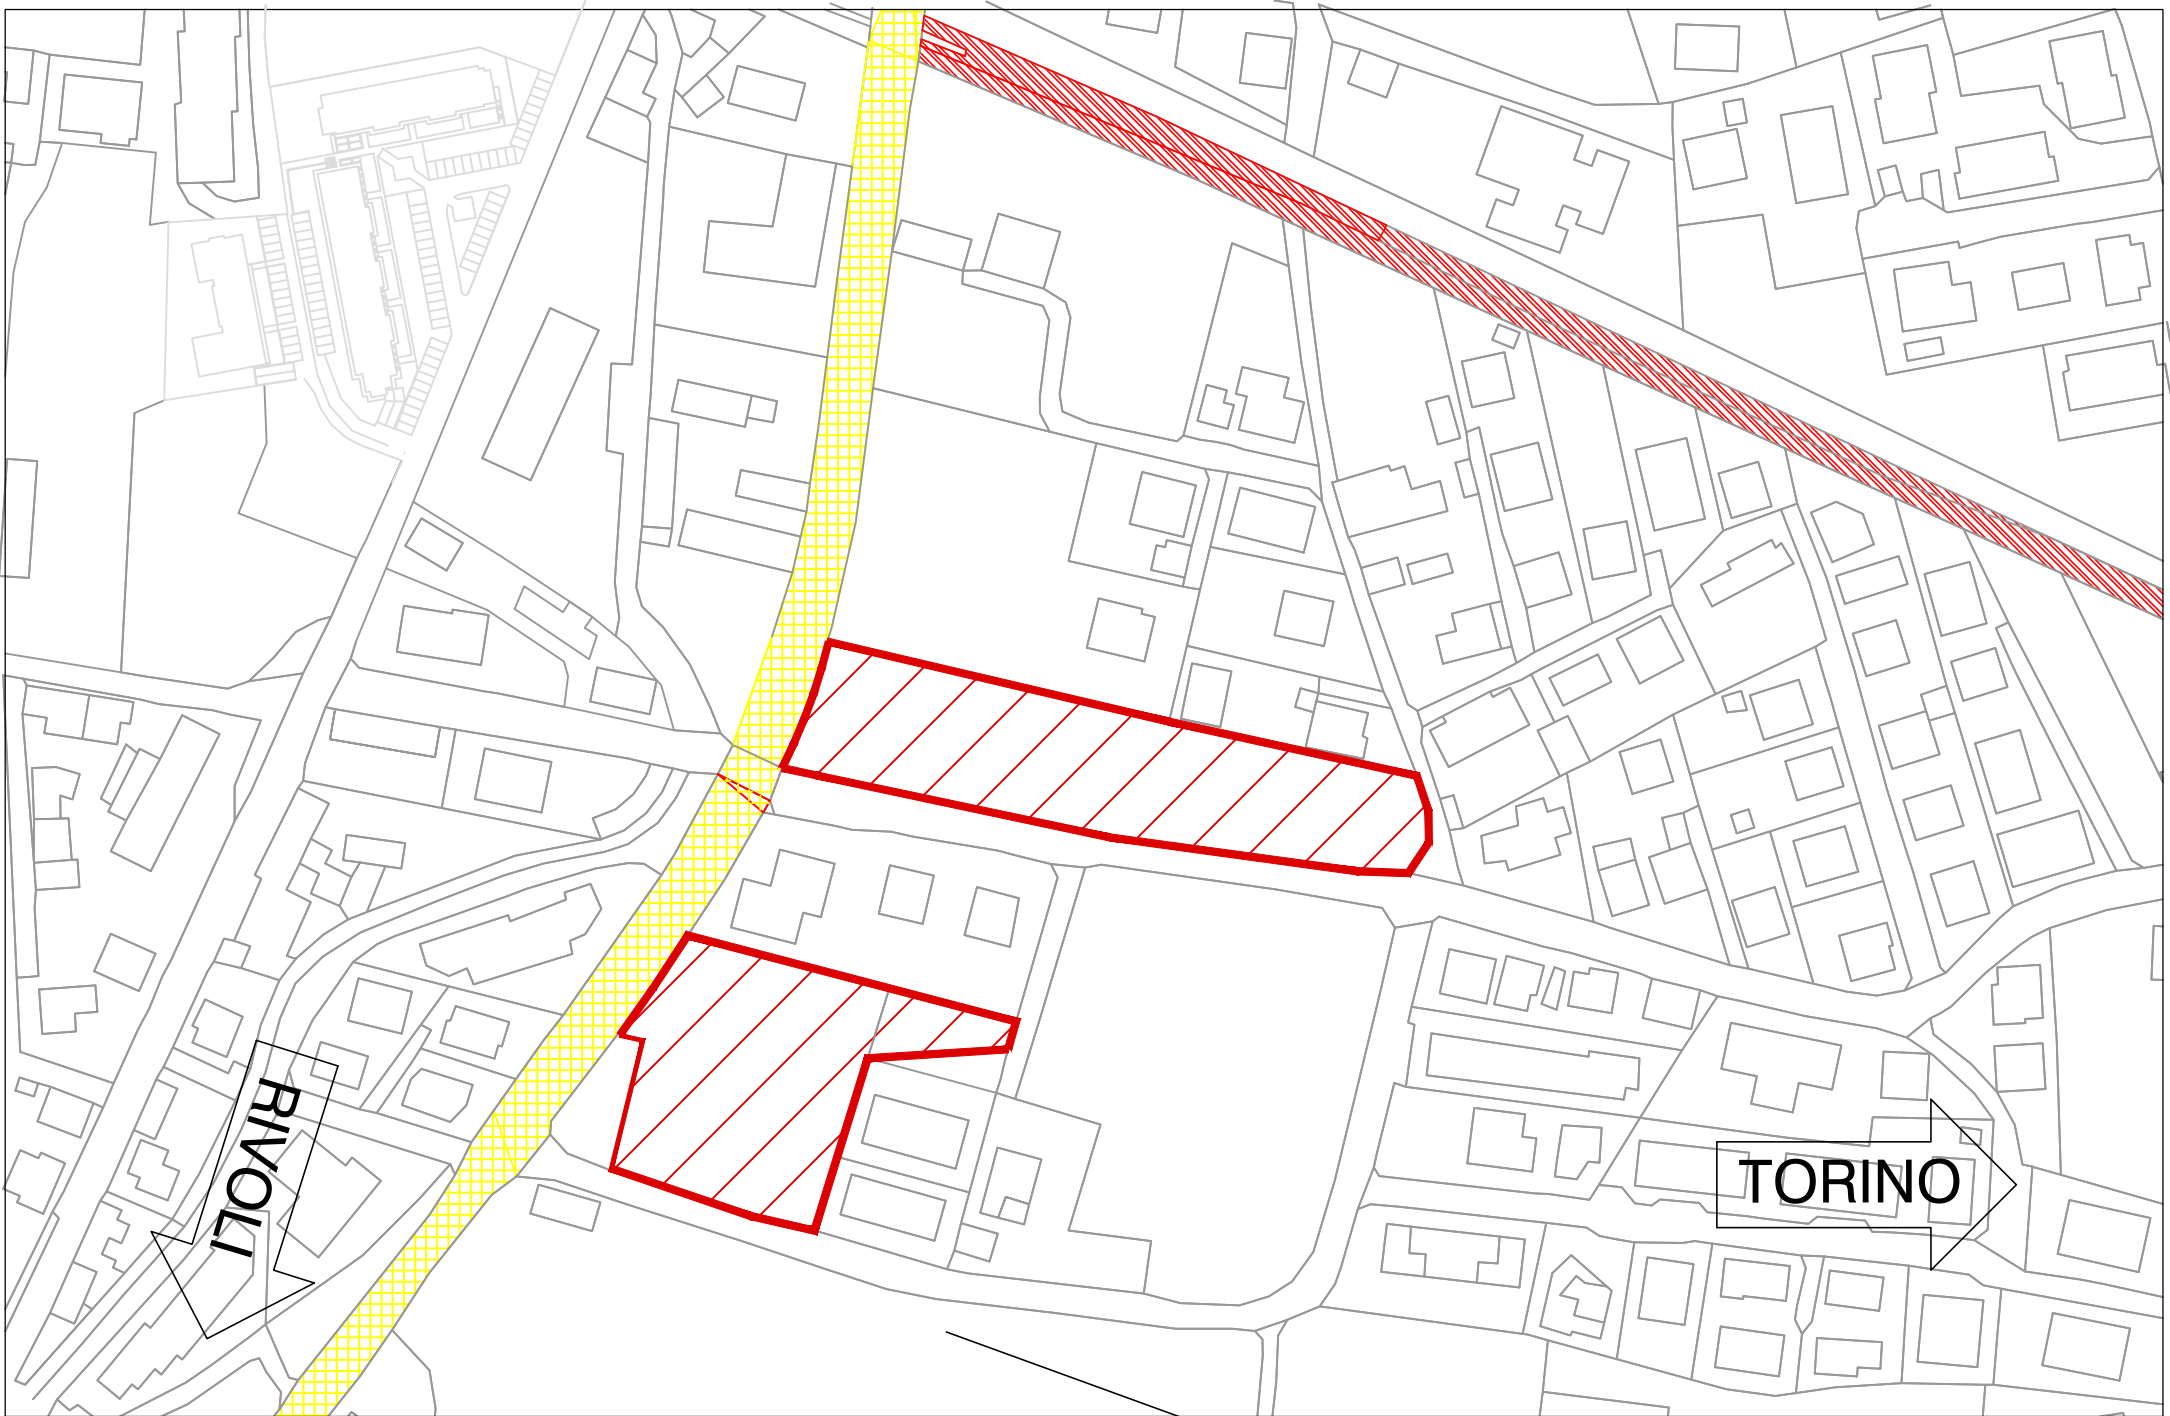

VISTA AEREA DELLA ZONA



RILIEVO STRUMENTALE scala 1:500

