

COMUNE DI VAL DELLA TORRE
PROVINCIA DI TORINO



SISTEMAZIONE DEL NODO DI PERICOLOSITA'
IDROGEOLOGICA DEL RIO VERNA ALL'INCROCIO
TRA LE VIE ALPIGNANO E GIACHERO

PROGETTO ESECUTIVO

PLANIMETRIA DI PROGETTO

1:200

Identificazione elaborato	Ambito		Tipologia		Commessa	n° elaborato	
E2PE44116B04	E	2	P	E	441/16	B	04

Dati Progettisti / Consulenti

Ing. Massimo TUBERGA

Geol. Teresio BARBERO

Iscritto all'Albo Professionale dell'Ordine
degli Ingegneri della Provincia di Torino
n° 5452 Sezione A

Iscritto all'Albo Professionale dell'Ordine dei
Geologi della Regione Piemonte
n° 472 Sezione A

Rev.	Redatto	Verificato	Validato	Data	Timbri e Firme
1	V. Volgarino	ing. L. Marengo	ing. M. Tuberga	12-16	

Il Responsabile del procedimento

FIR



File: E2PE44116B04.dwg

GEO sintesi
sociazione tra Professioni

geol. Edoardo RABAJOLI
ing. Massimo TUBERGA
ing. Luigi MARENCO
geol. Nicola QUARANTA
geol. Terecio BARBERO

C.so Unione Sovietica, 560 - 10135 Torino
Tel. 011 3913194 - Fax. 011 3470903
email : info@geoengineering.torino.it

LEGENDA

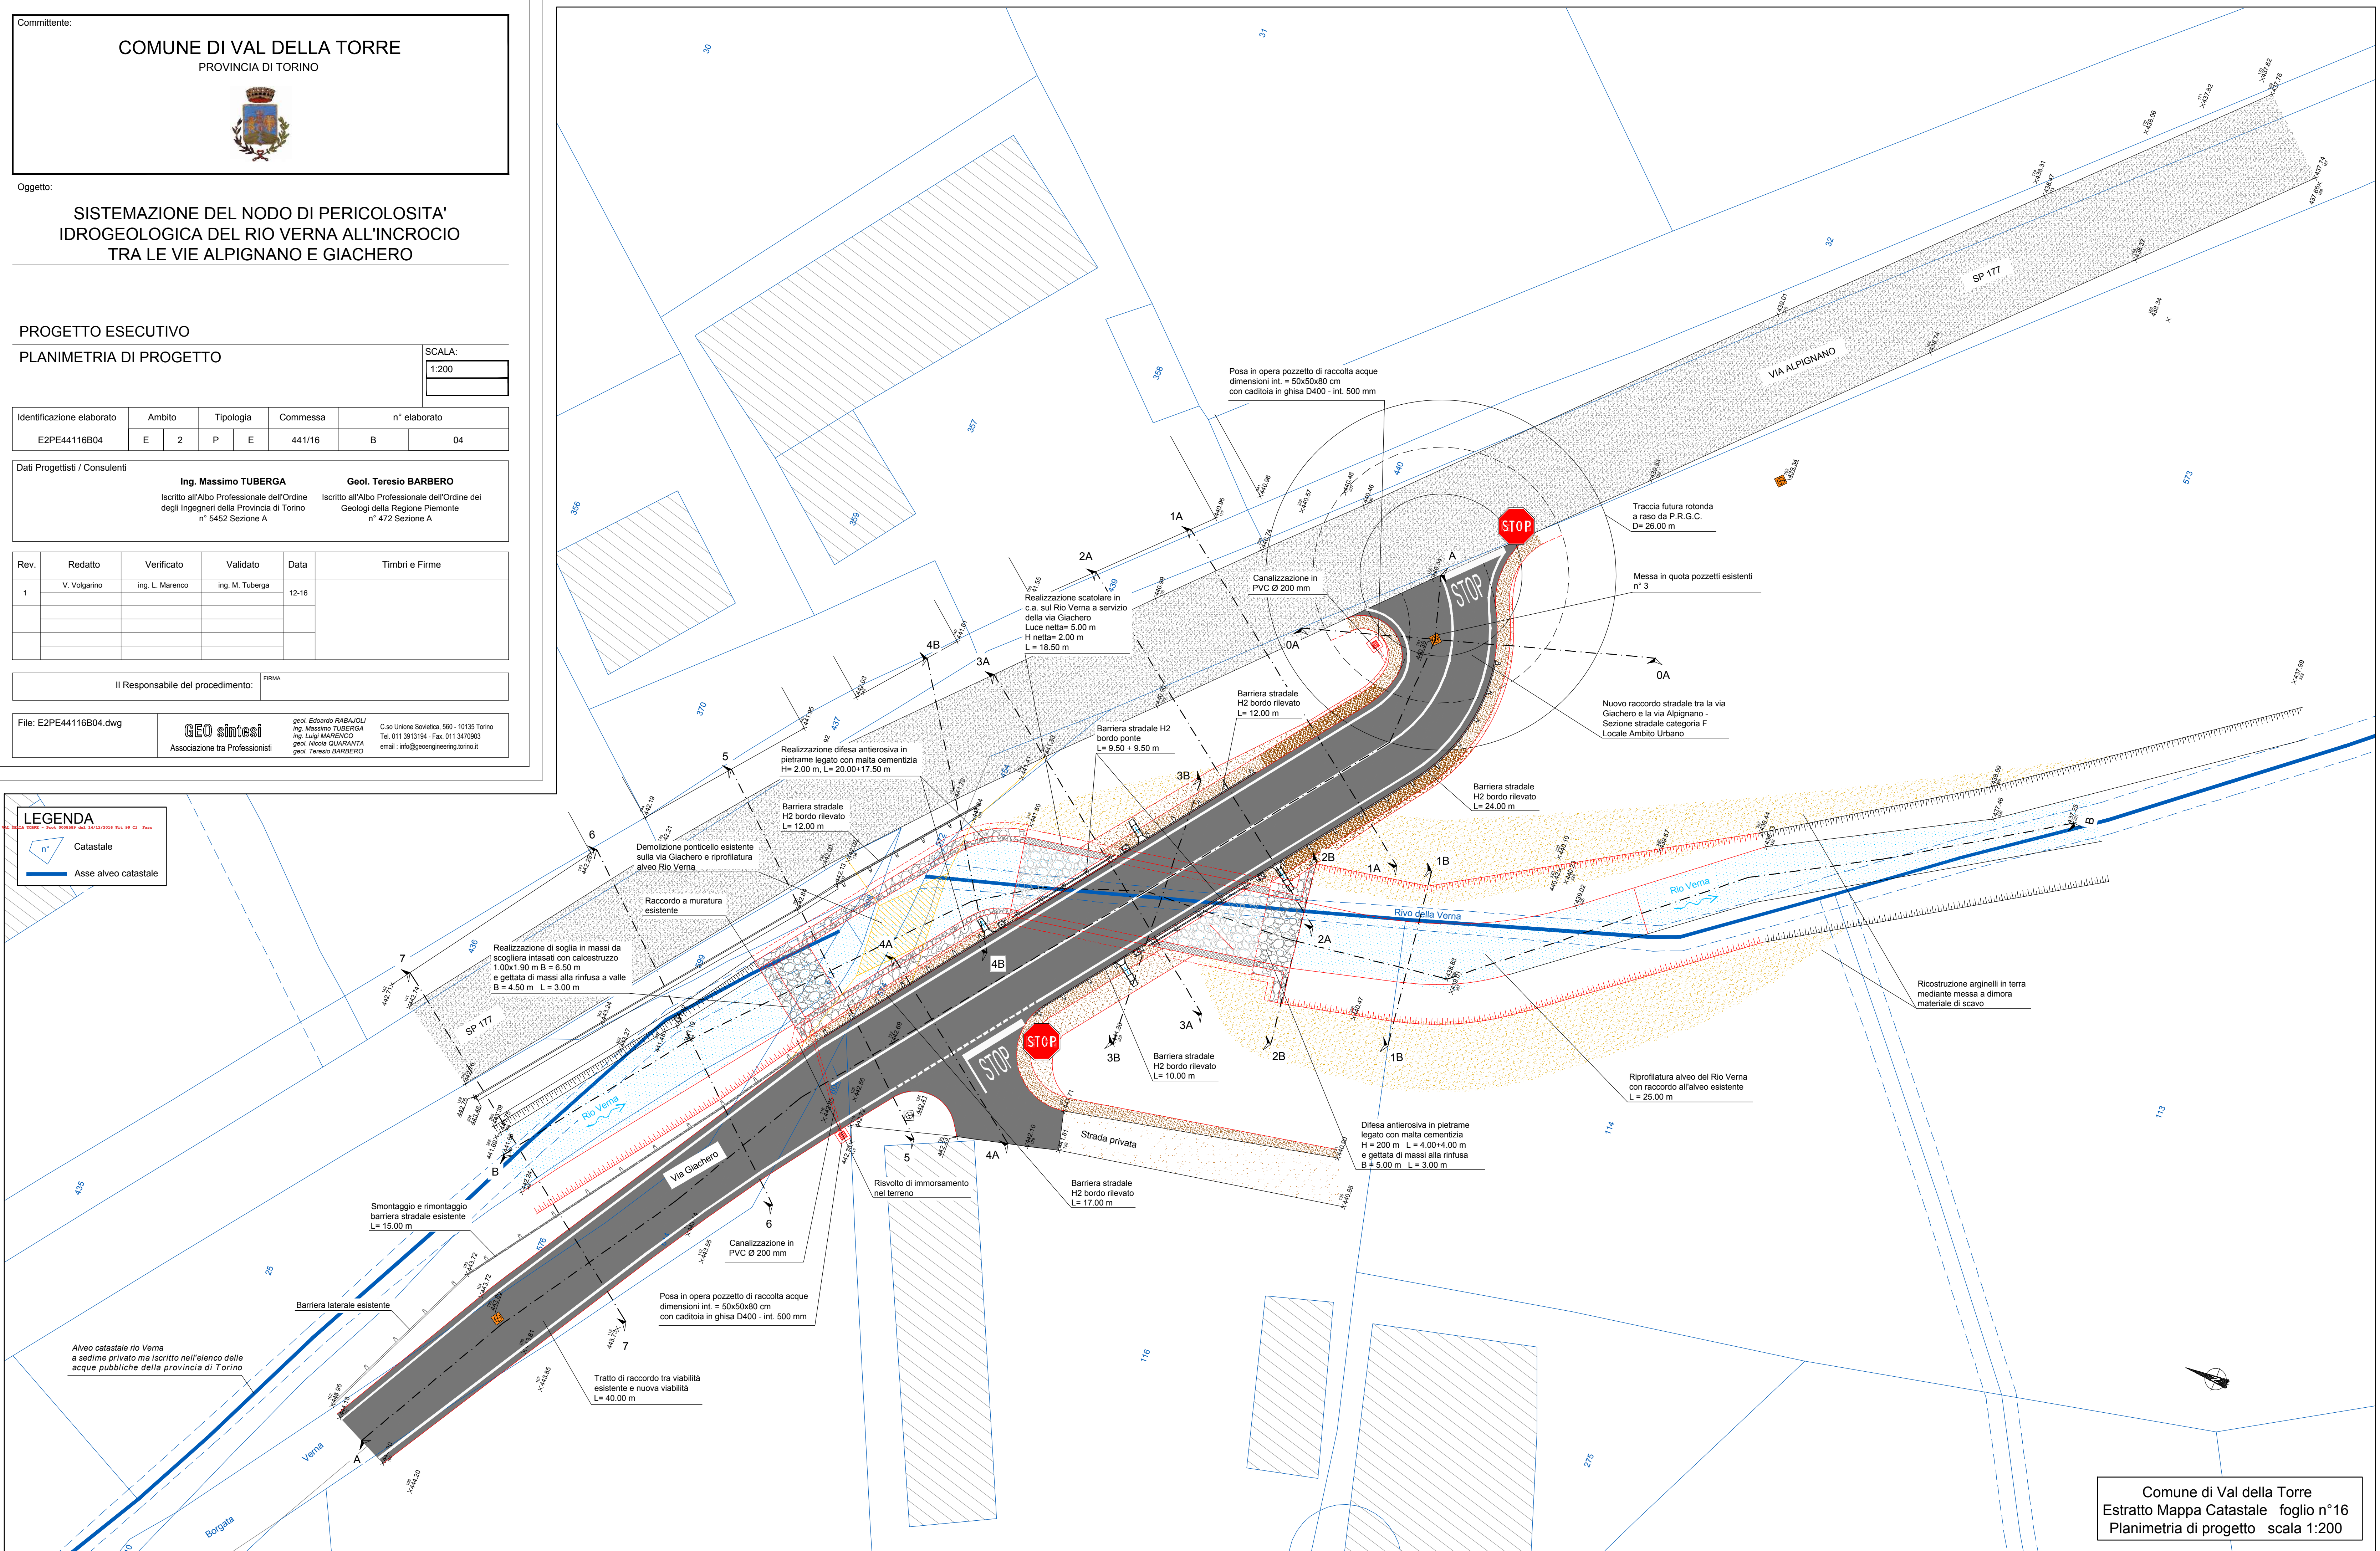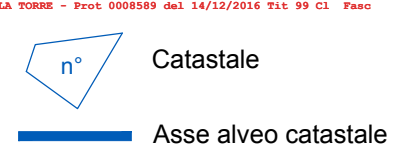

Comune di Val della Torre
Estratto Mappa Catastale foglio n°16
Planimetria di progetto scala 1:200