



COMUNE DI VAL DELLA TORRE

Provincia di Torino



**LAVORI DI COMPLETAMENTO
PASSAGGIO PROTETTO TRA IL PONTE
SU RIO CROSA E IL CIMITERO DI BRIONE**

Tav. E02

PROGETTO ESECUTIVO

SCALA 1:100

DATA

CODICE




REV.

SCALA PLOT. 1:1

FILE

**PLANIMETRIA
STATO DI FATTO**

Progettista	Collaboratori	Responsabile del Procedimento	Dirigente dell' Area Gestione del Territorio
Arch. Fabrizio GRAFFI	Ing. Roberto GRAFFI Ing. Patrizia TOMATIS Dott. Arch. Assunta SENATORE		

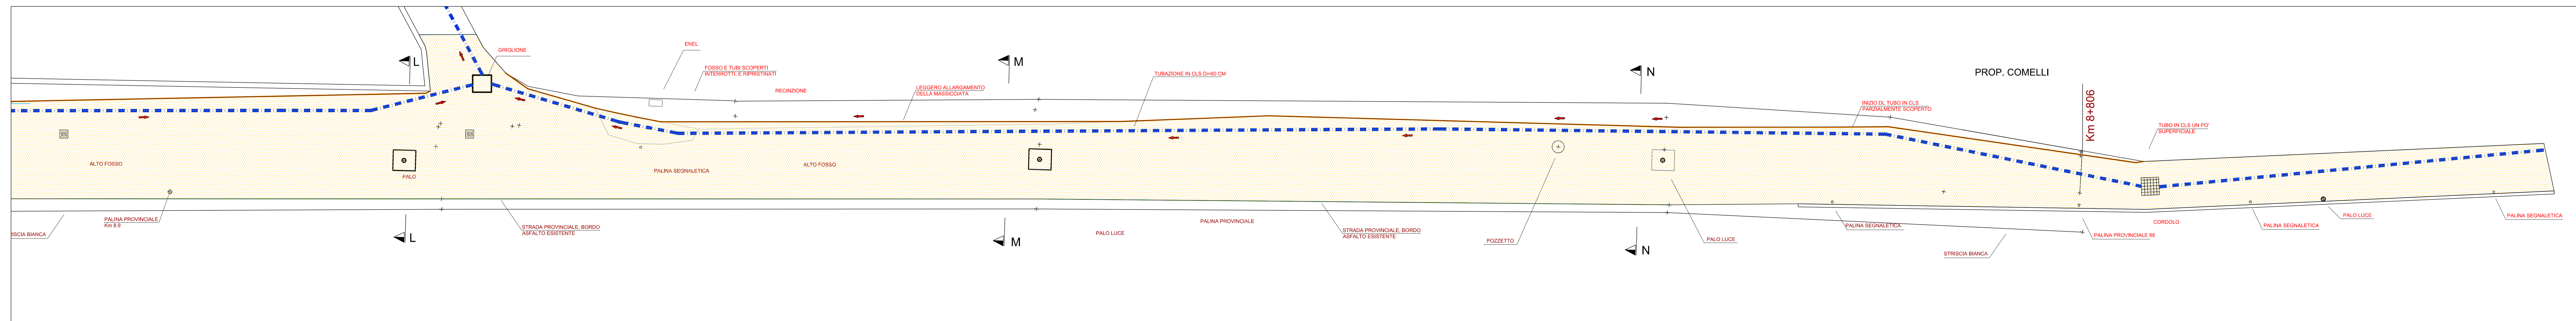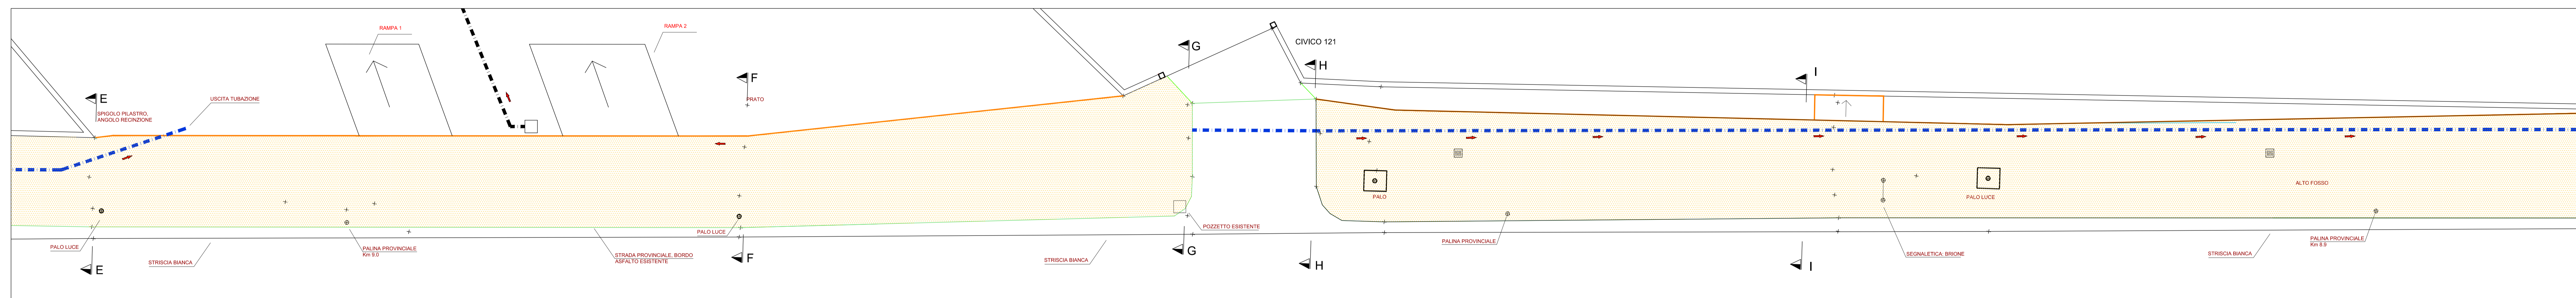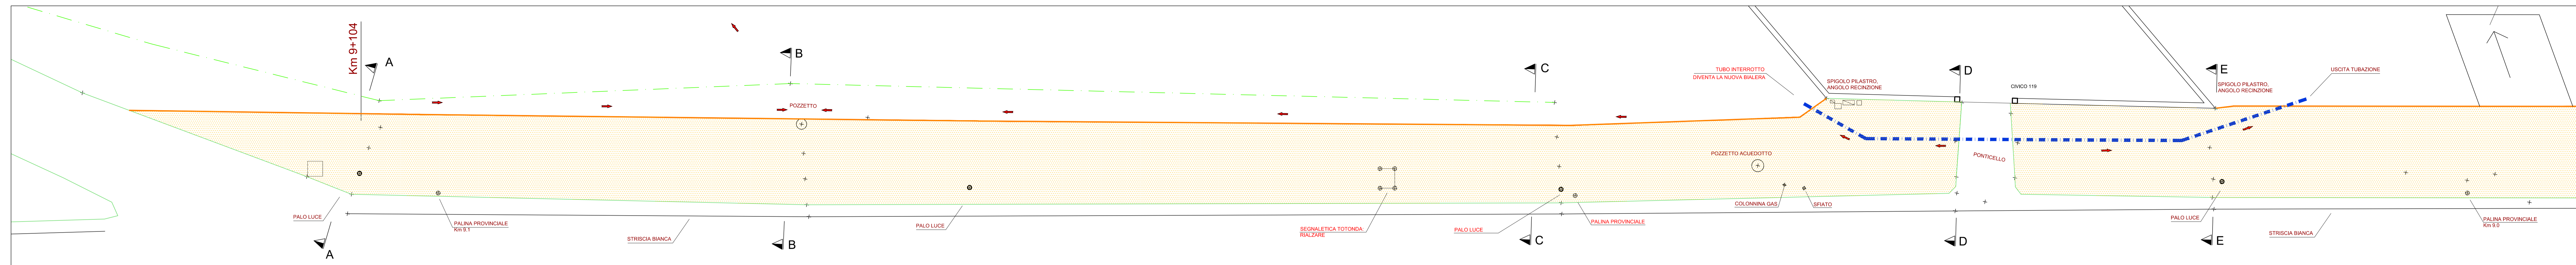

- NUOVA ASFALTATURA
- STERRATO MASSICCIAIA
- TUBAZIONE INTERRATA IN CLS
- BORDO MASSICCIAIA
- FASCIA CON DOPPIO CORDOLO
- POZZETTI CON GRIGLIA - RACCOLTA ACQUE METEORICHE